


N.M.

BAIRRO VIÇOSO

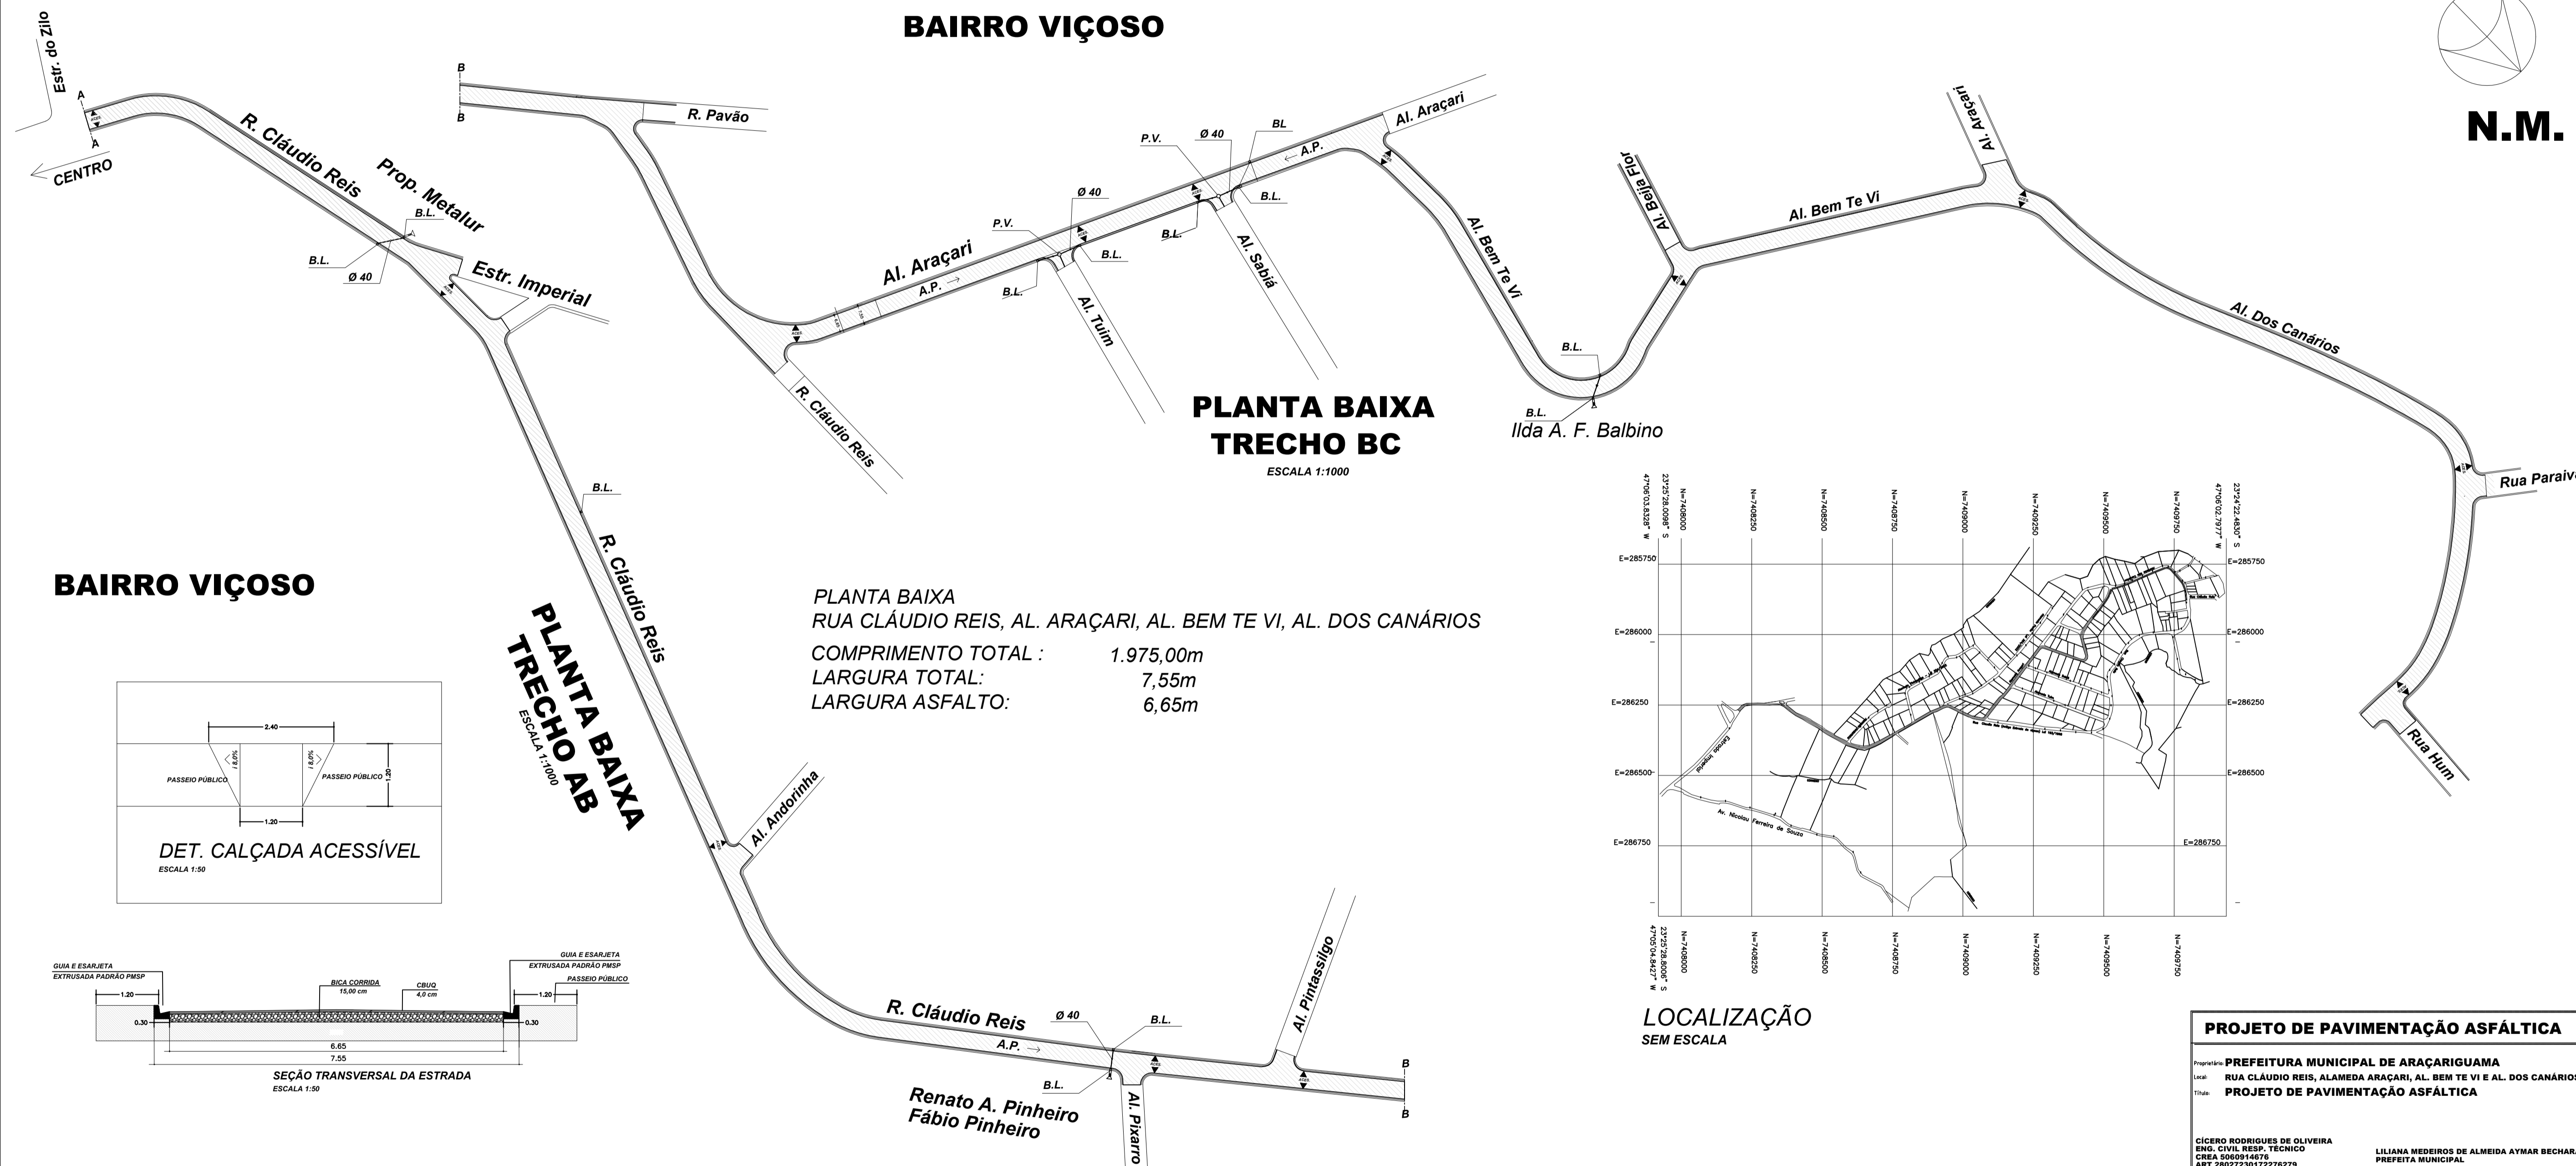

PLANTA BAIXA TRECHO BC



ESCALA 1:1000

BAIRRO VIÇOSO

PLANTA BAIXA TRECHO AB

ESCALA 1:1000

PLANTA BAIXA
 RUA CLÁUDIO REIS, AL. ARAÇARI, AL. BEM TE VI, AL. DOS CANÁRIOS
 COMPRIMENTO TOTAL : 1.975,00m
 LARGURA TOTAL: 7,55m
 LARGURA ASFALTO: 6,65m

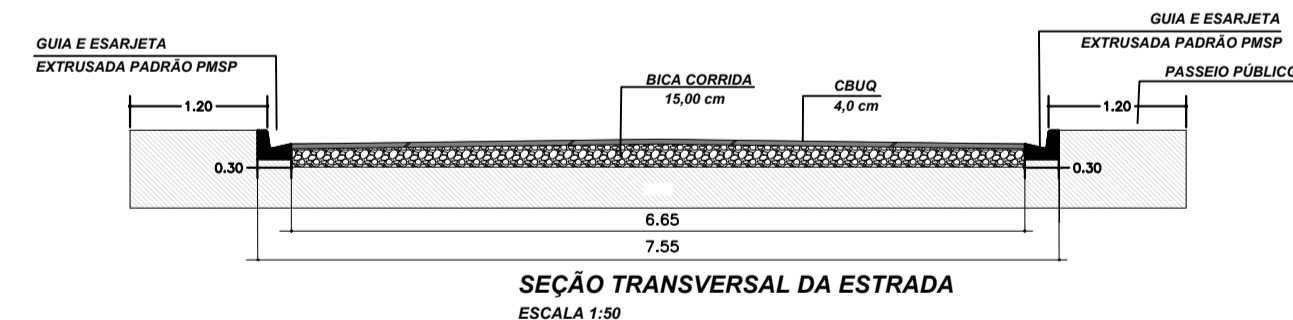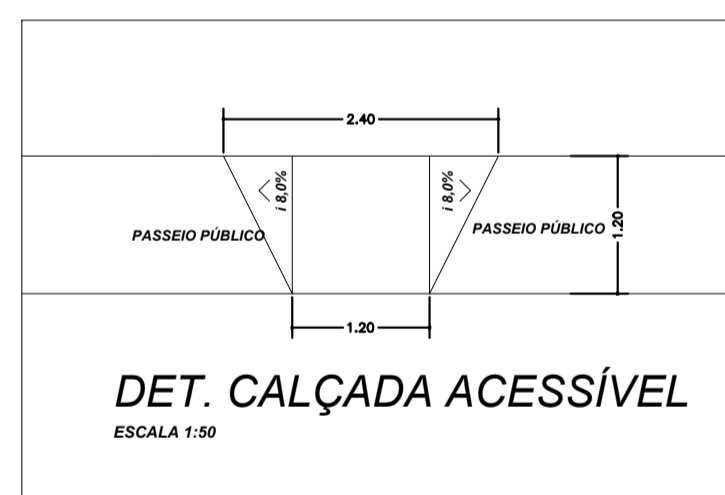

LOCALIZAÇÃO SEM ESCALA

PROJETO DE PAVIMENTAÇÃO ASFÁLTICA	
Preparado por: PREFEITURA MUNICIPAL DE ARAÇARIGUAMA	ÚNICA
Local: RUA CLÁUDIO REIS, ALAMEDA ARAÇARI, AL. BEM TE VI E AL. DOS CANÁRIOS	R2
Título: PROJETO DE PAVIMENTAÇÃO ASFÁLTICA	INDICADA
CÍCERO RODRIGUES DE OLIVEIRA <small>ENGR. CIVIL, RESP. TÉCNICO CREA 50809146/78 ART 2802/2017-2276279</small>	11/2017
LILIANA MEDEIROS DE ALMEIDA AYMAR BECHARA <small>PREFEITA MUNICIPAL</small>	