



N.M.



SITUAÇÃO SEM ESCALA

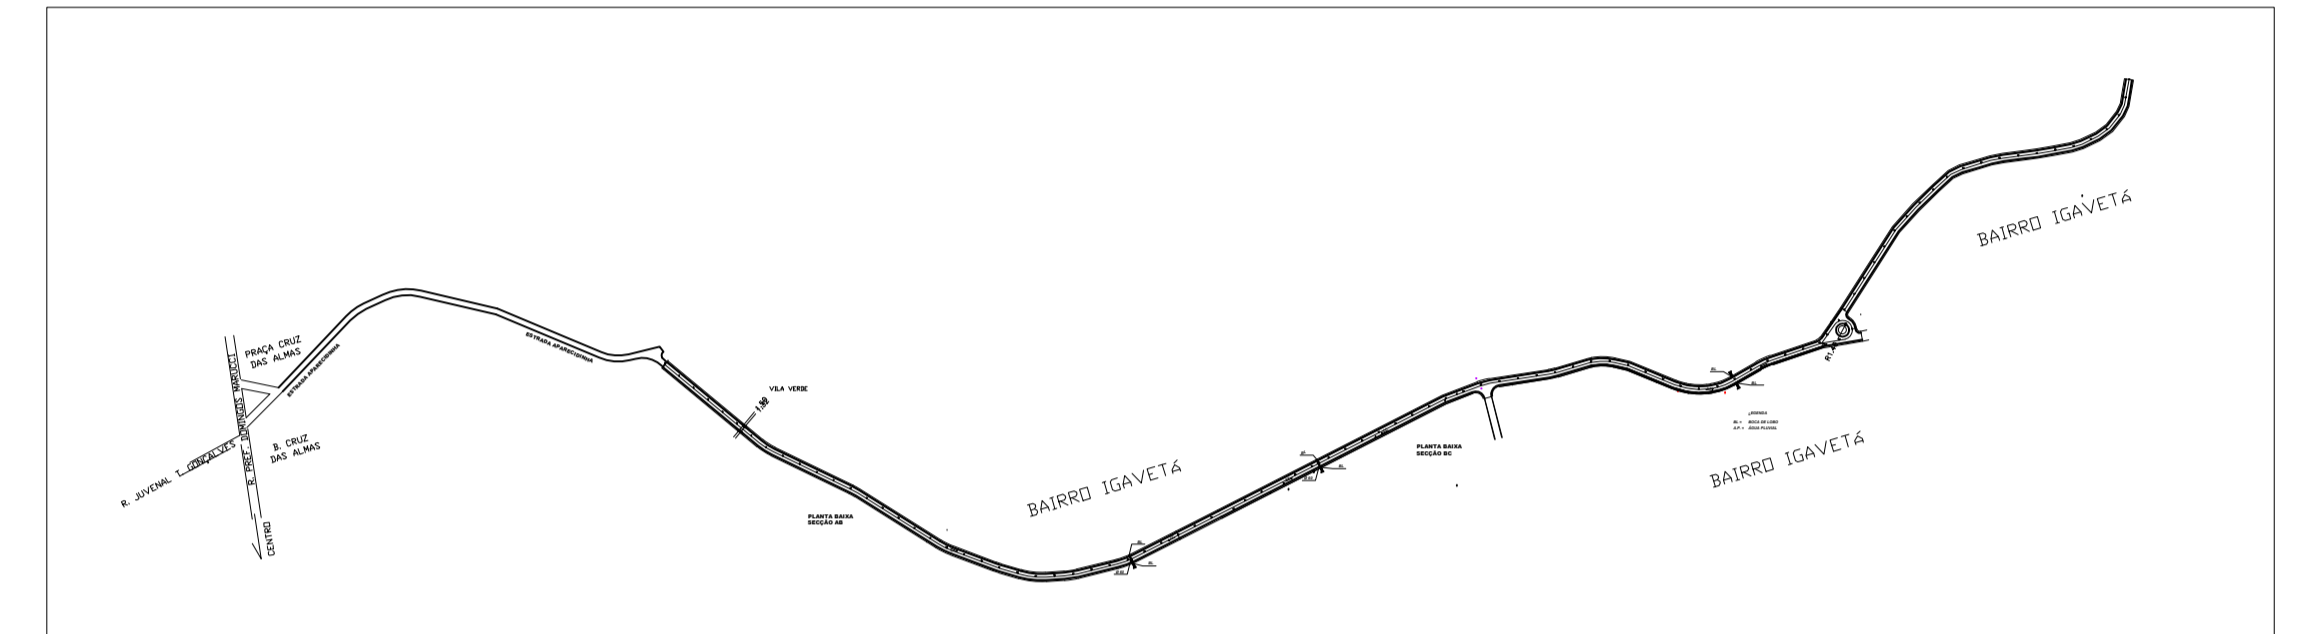

DETALHAMENTO DO PONTO DE DRENAGEM

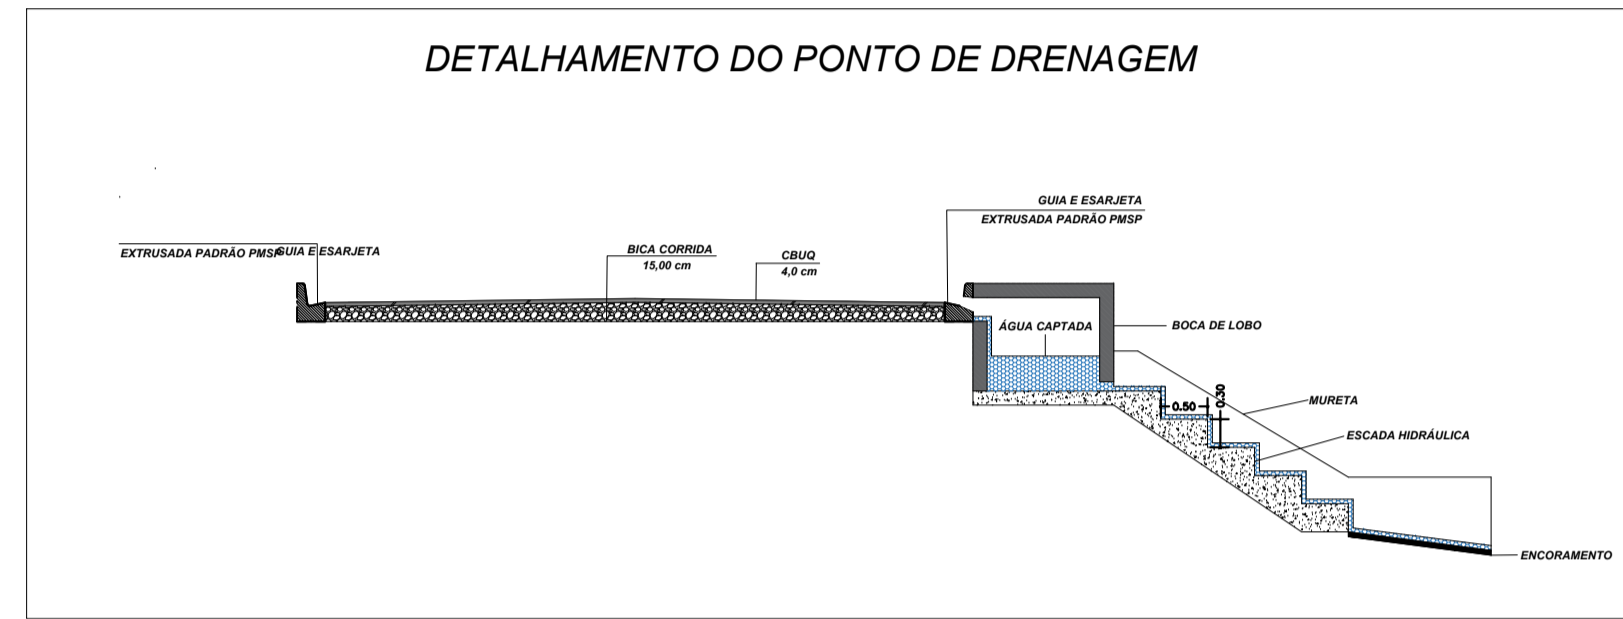

DET. SISTEMA DE DRENAGEM

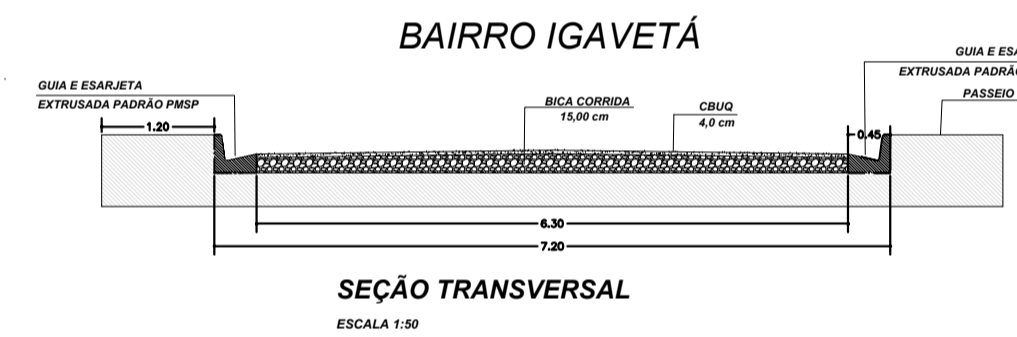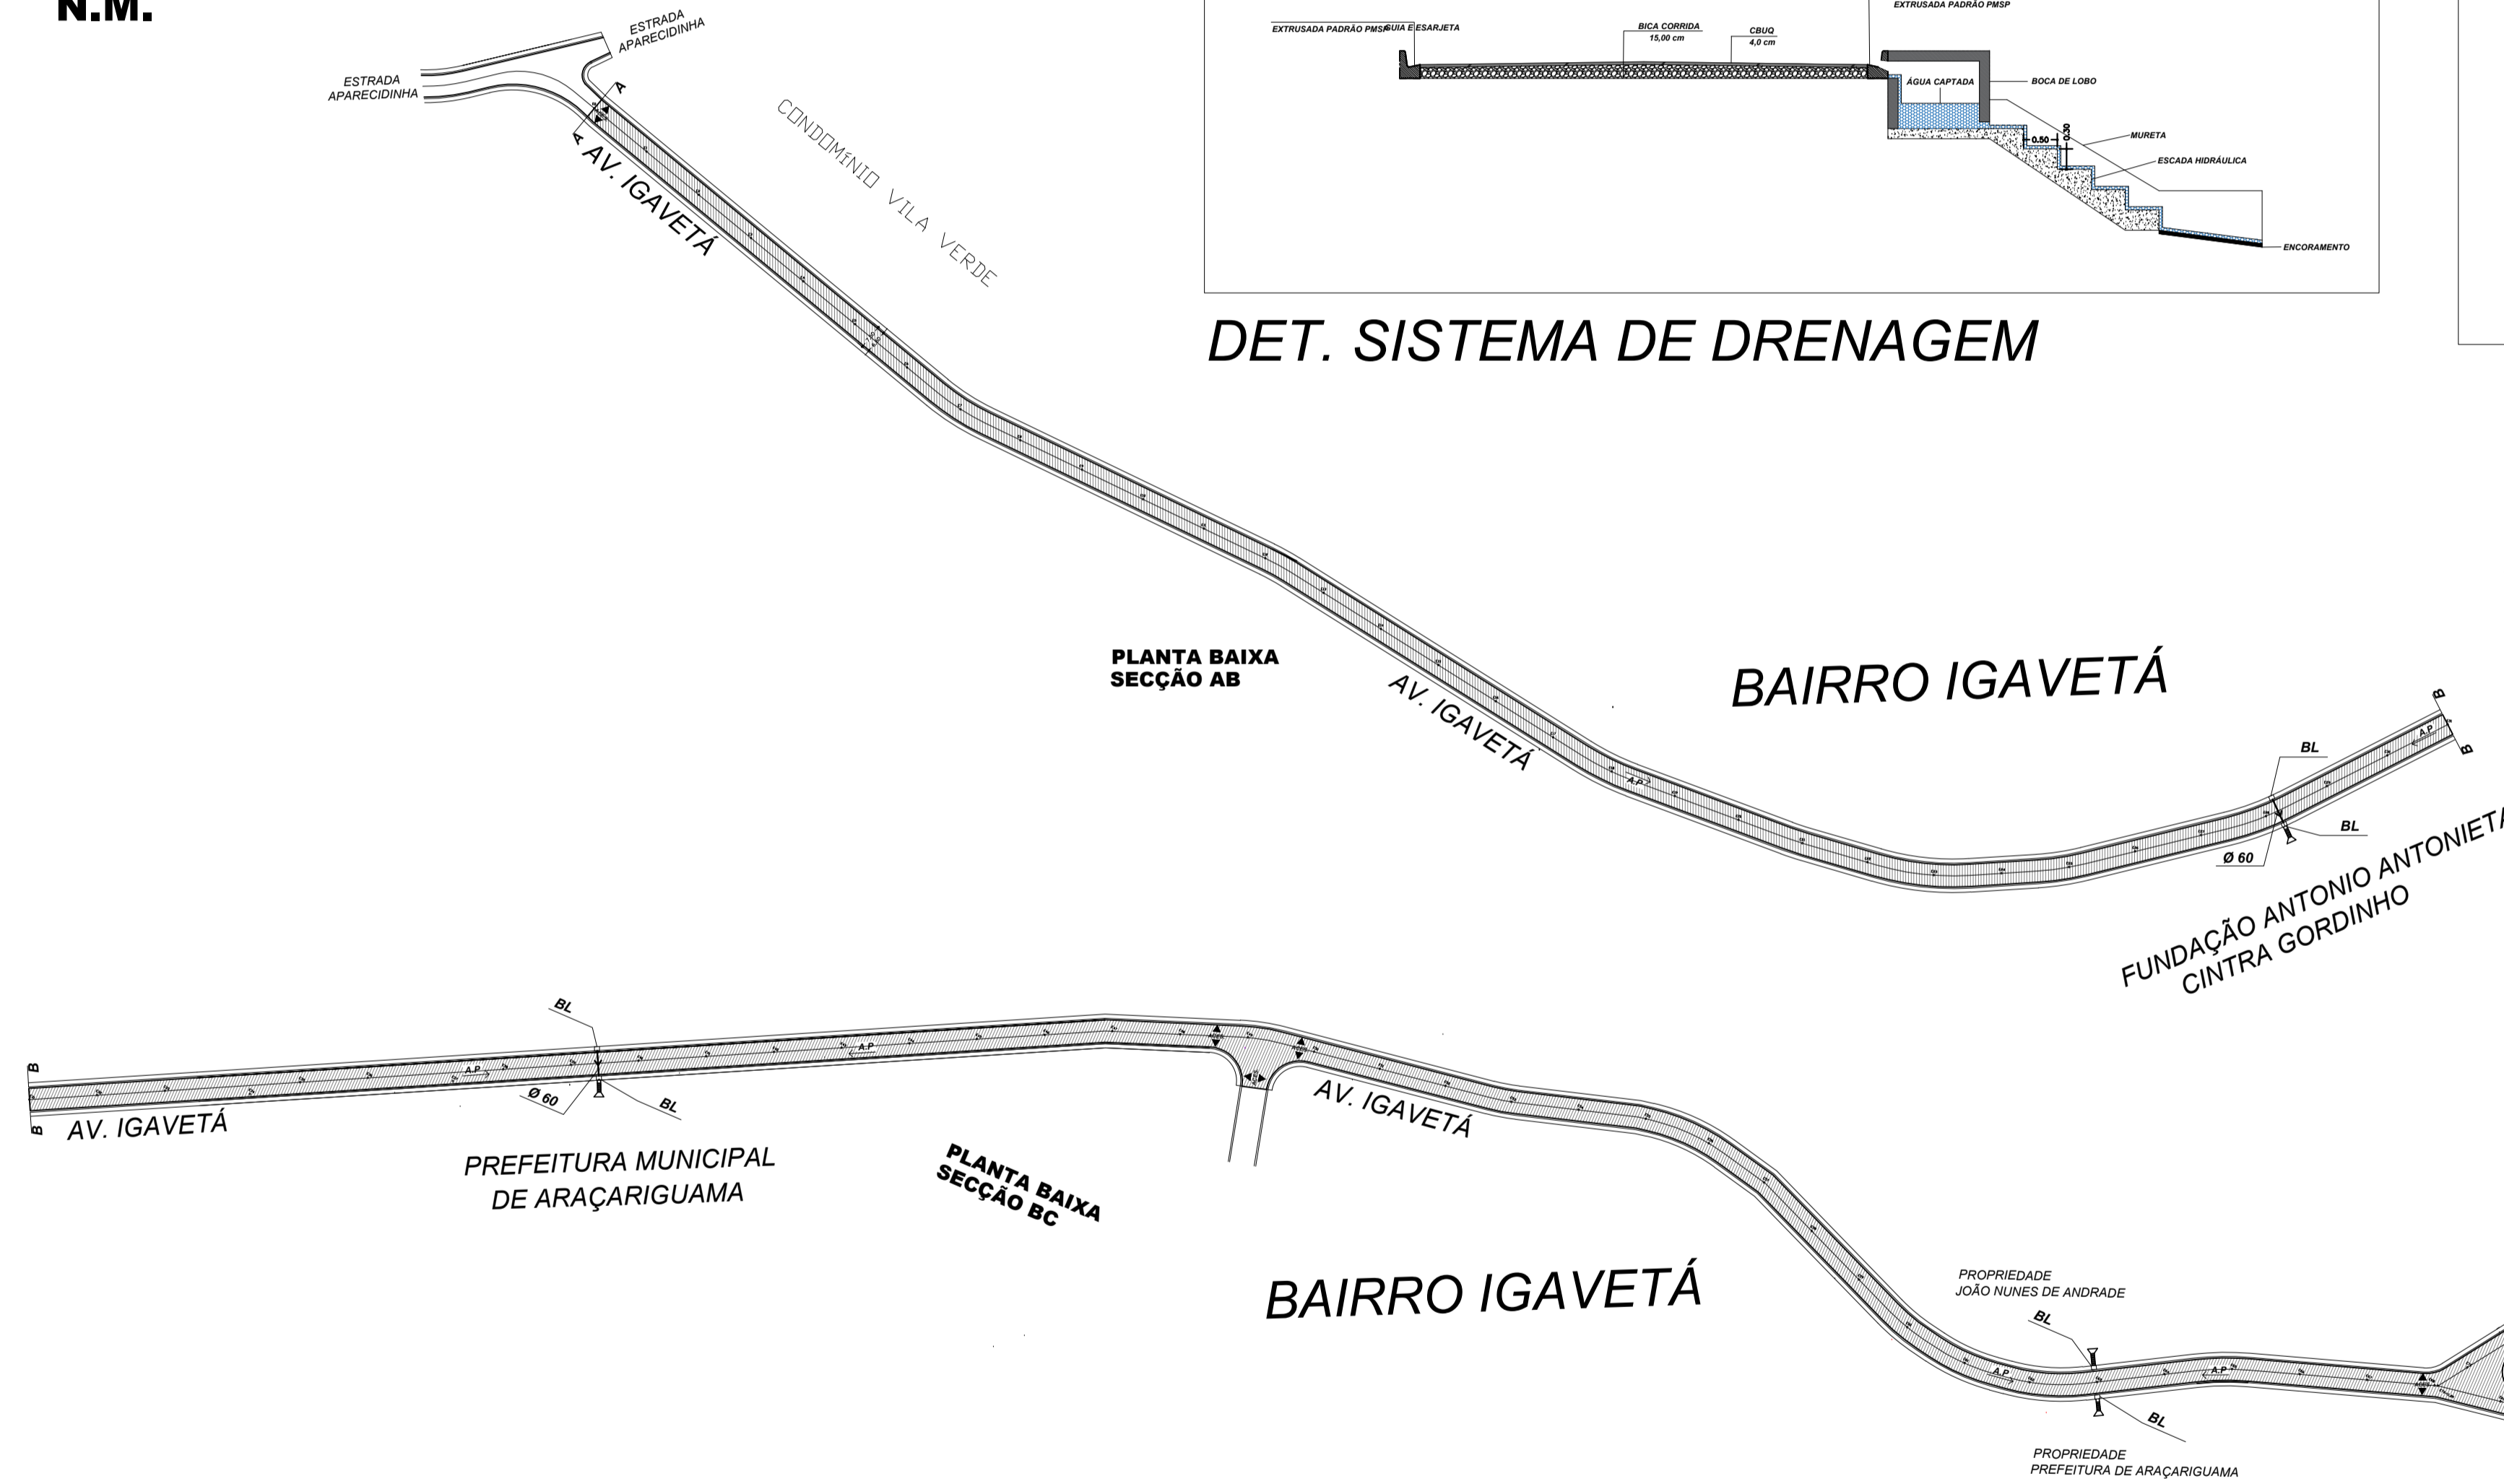

COMPRIENTO: AV. IGAVETÁ

COMPRIENTO TOTAL :	1.871,00m
LARGURA TOTAL:	7,20m
LARGURA ASFALTO:	6,30m
ÁREA TOTAL:	13.471,20m ²
ÁREA ASFALTO:	11.787,30m ²

LEGENDA
 A.P= ÁGUA PLUVIAL
 B.L= BOCA DE LOBO
 P.V= POÇO DE VISITA

PROJETO DE PAVIMENTAÇÃO ASFÁLTICA		1/2
Proprietário:	PREFEITURA MUNICIPAL DE ARAÇARIGUAMA	R1
Local:	AVENIDA IGAVETÁ - BAIRRO DO IGAVETÁ - ARAÇARIGUAMA - SP	INDICADA
Título:	PROJETO DE PAVIMENTAÇÃO ASFÁLTICA	07/2017
Projeto:	CICERO RODRIGUES DE OLIVEIRA ENGR. CIVIL, REG. Nº 1671 CREA 550214571	
Execução:	LILIANA NEDEIROS DE ALMEIDA AYMAR BECHARA PREFEITA MUNICIPAL	