

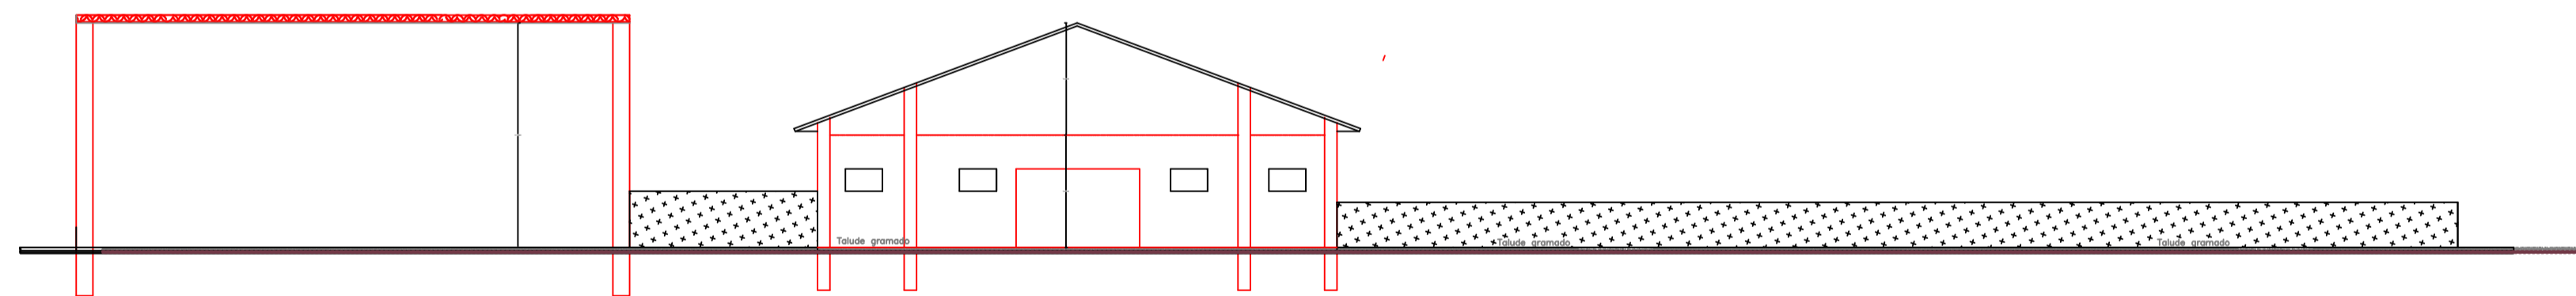



IMPLANTAÇÃO

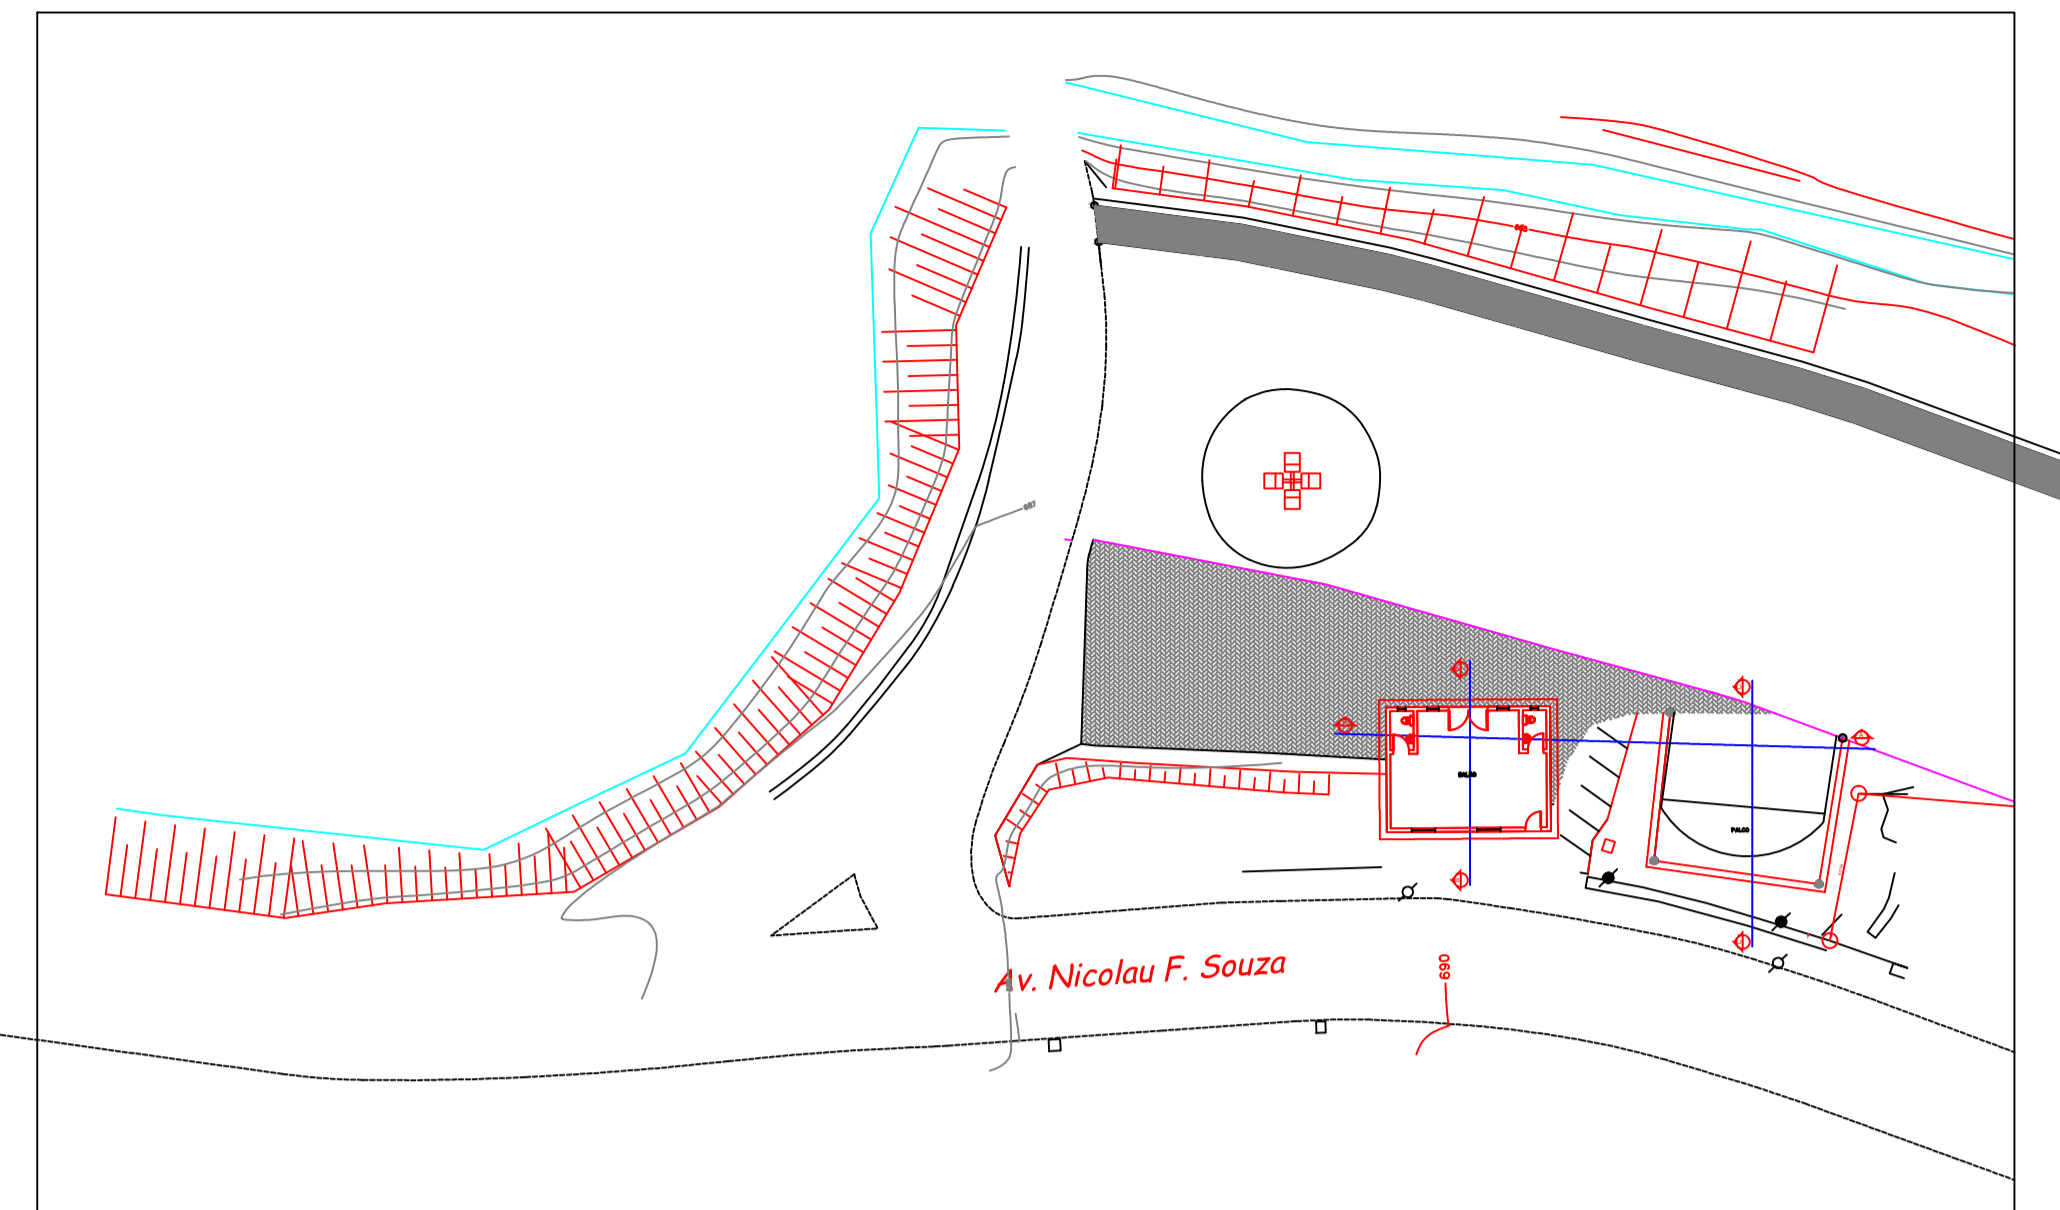


CORTE A-A

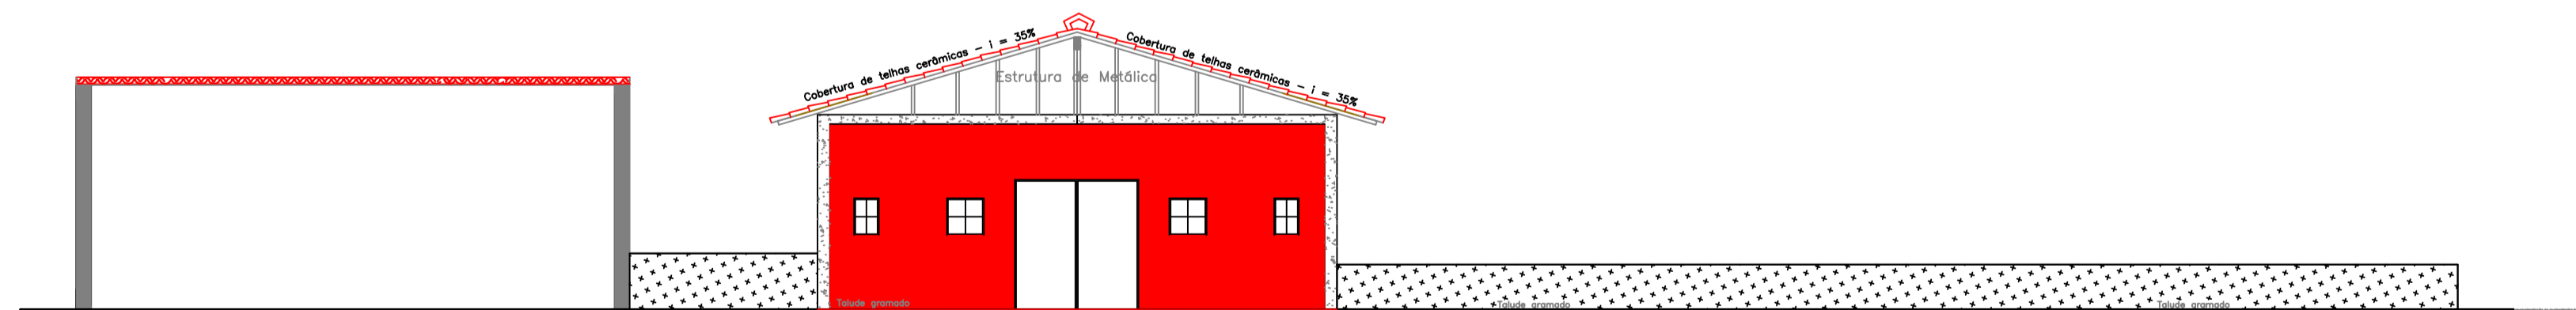

FACHADA

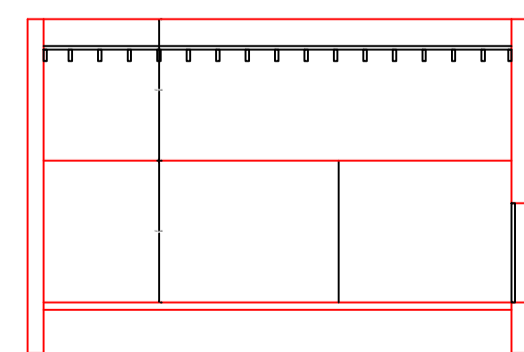

CORTE B-B

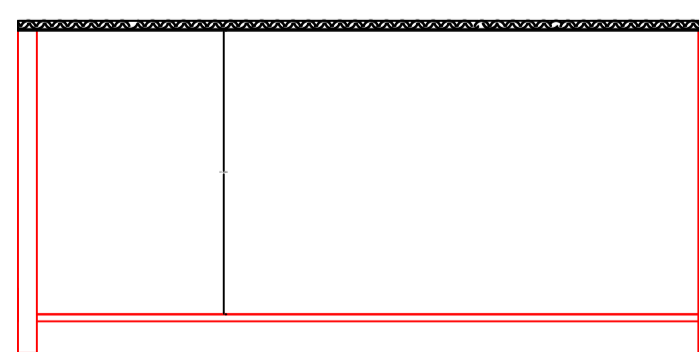

CORTE C-C

PROJETO COMPLETO

FOLHA:
ÚNICA


OBRA : Construção Praça da Bíblia

PROPRIETÁRIO : Prefeitura de Araçariçuama

LOCAL : Travessia Hirant Salazar
Centro
Município - Araçariçuama - S.P.

Escala: Indicada

SITUAÇÃO SEM ESCALA

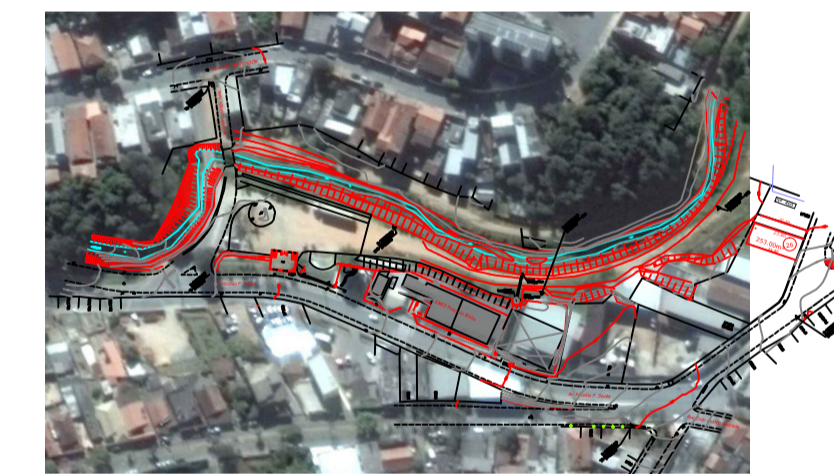

DECLARO QUE, A APROVAÇÃO DO PROJETO NÃO IMPLICA NO RECONHECIMENTO POR PARTE DA PREFEITURA DO DIREITO DE PROPRIEDADE DO TERRENO.

QUADRO DE ÁREAS

PAVIMENTAÇÃO INTERTRAVADO	565,00 m ²
---------------------------	-----------------------

PROPRIETÁRIO
PREFEITURA MUNICIPAL DE ARAÇARIÇUAMA

AUTOR DO PROJETO
Cícero Rodrigues de Oliveira
Engenheiro Civil
CREA:5060914676