



N.M.


BAIRRO CHÁCARA DORA

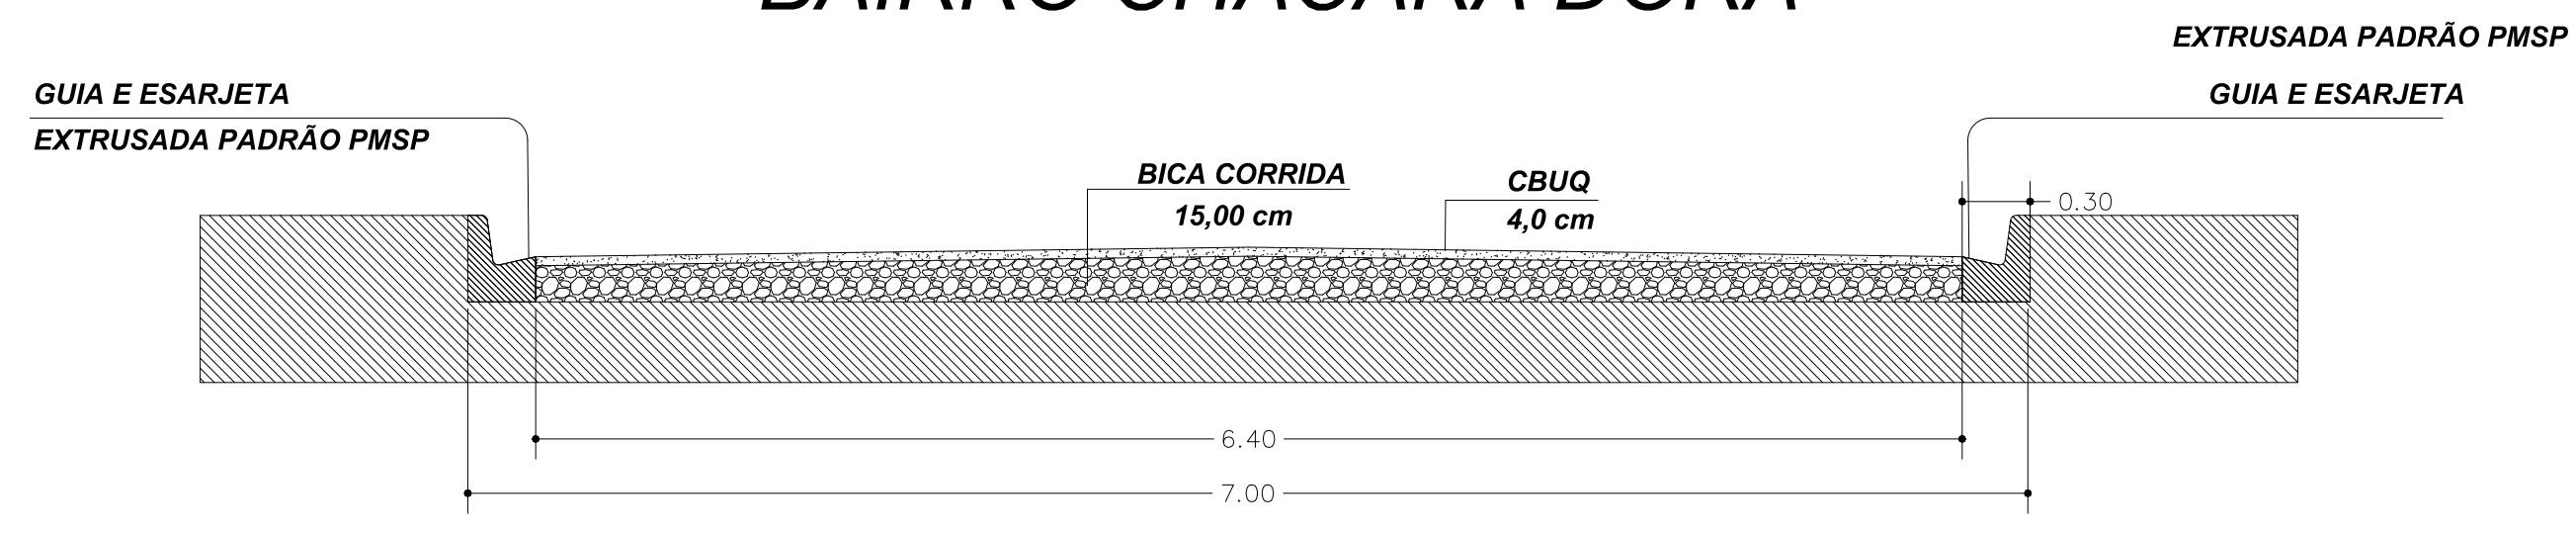

SEÇÃO TRANSVERSAL DA ESTRADA 01
ESCALA 1:50

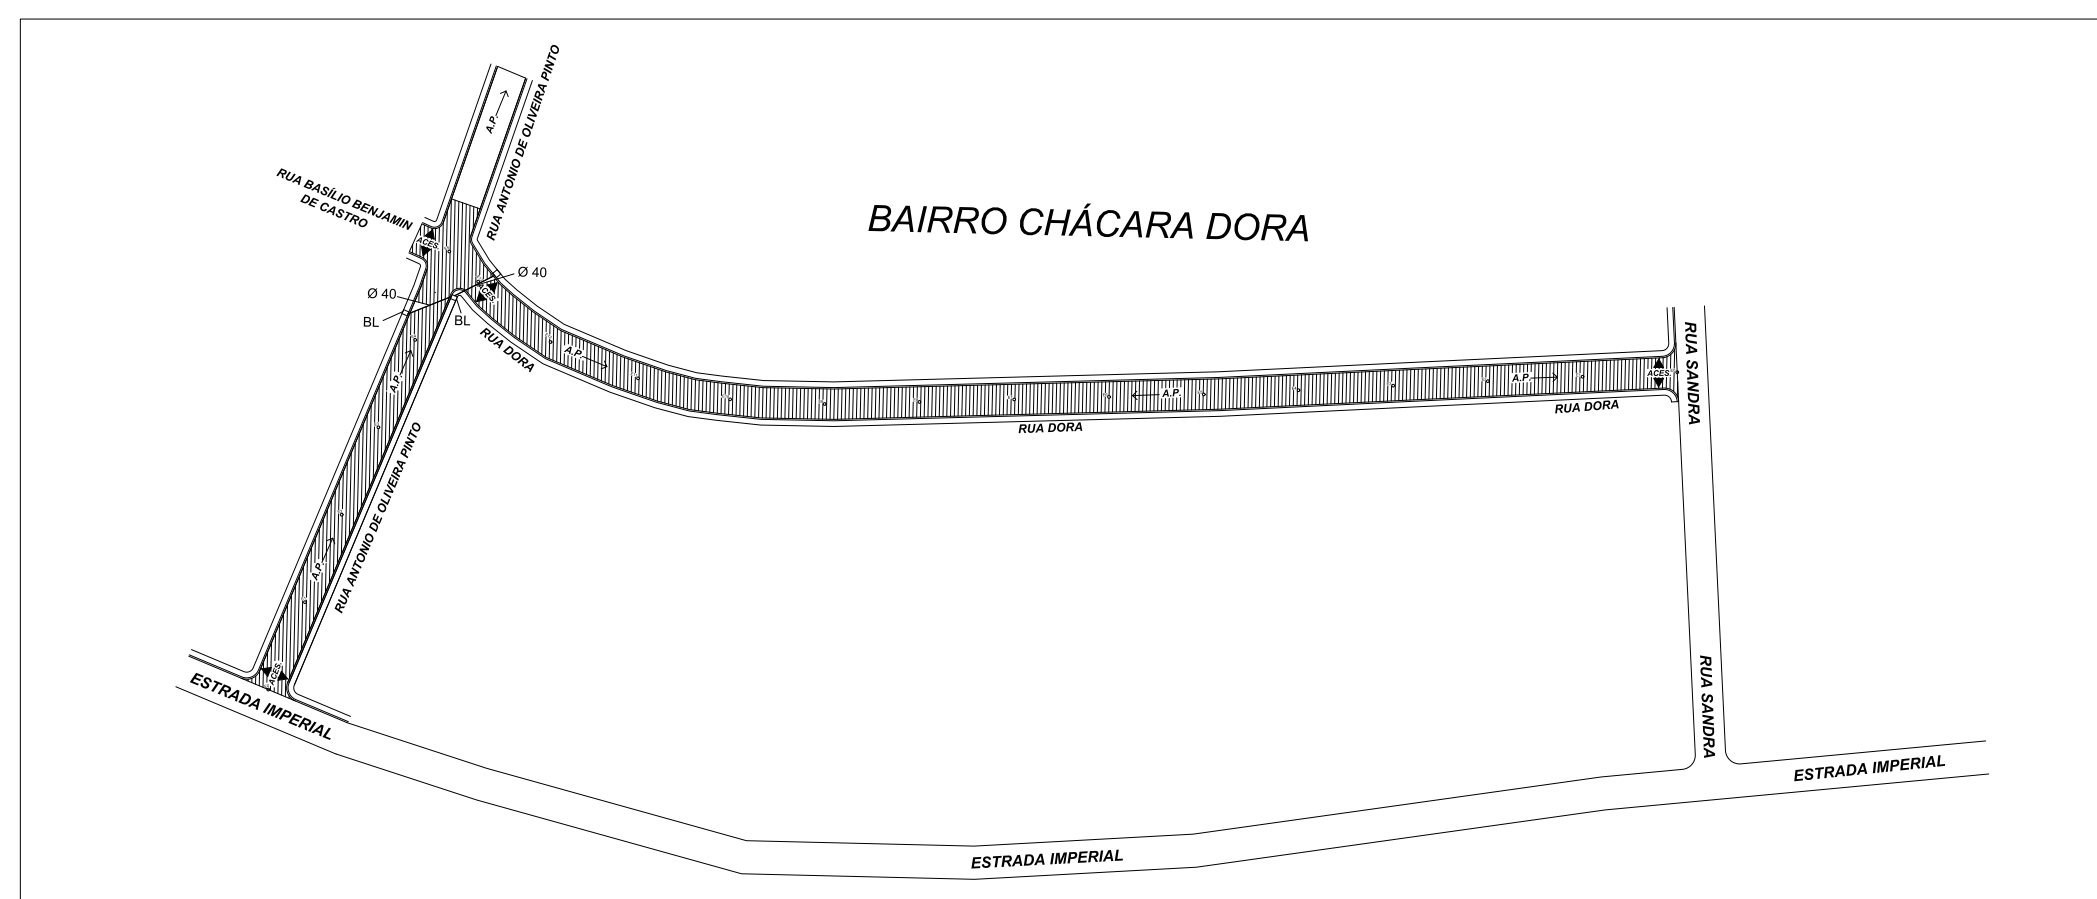


SITUAÇÃO SEM ESCALA

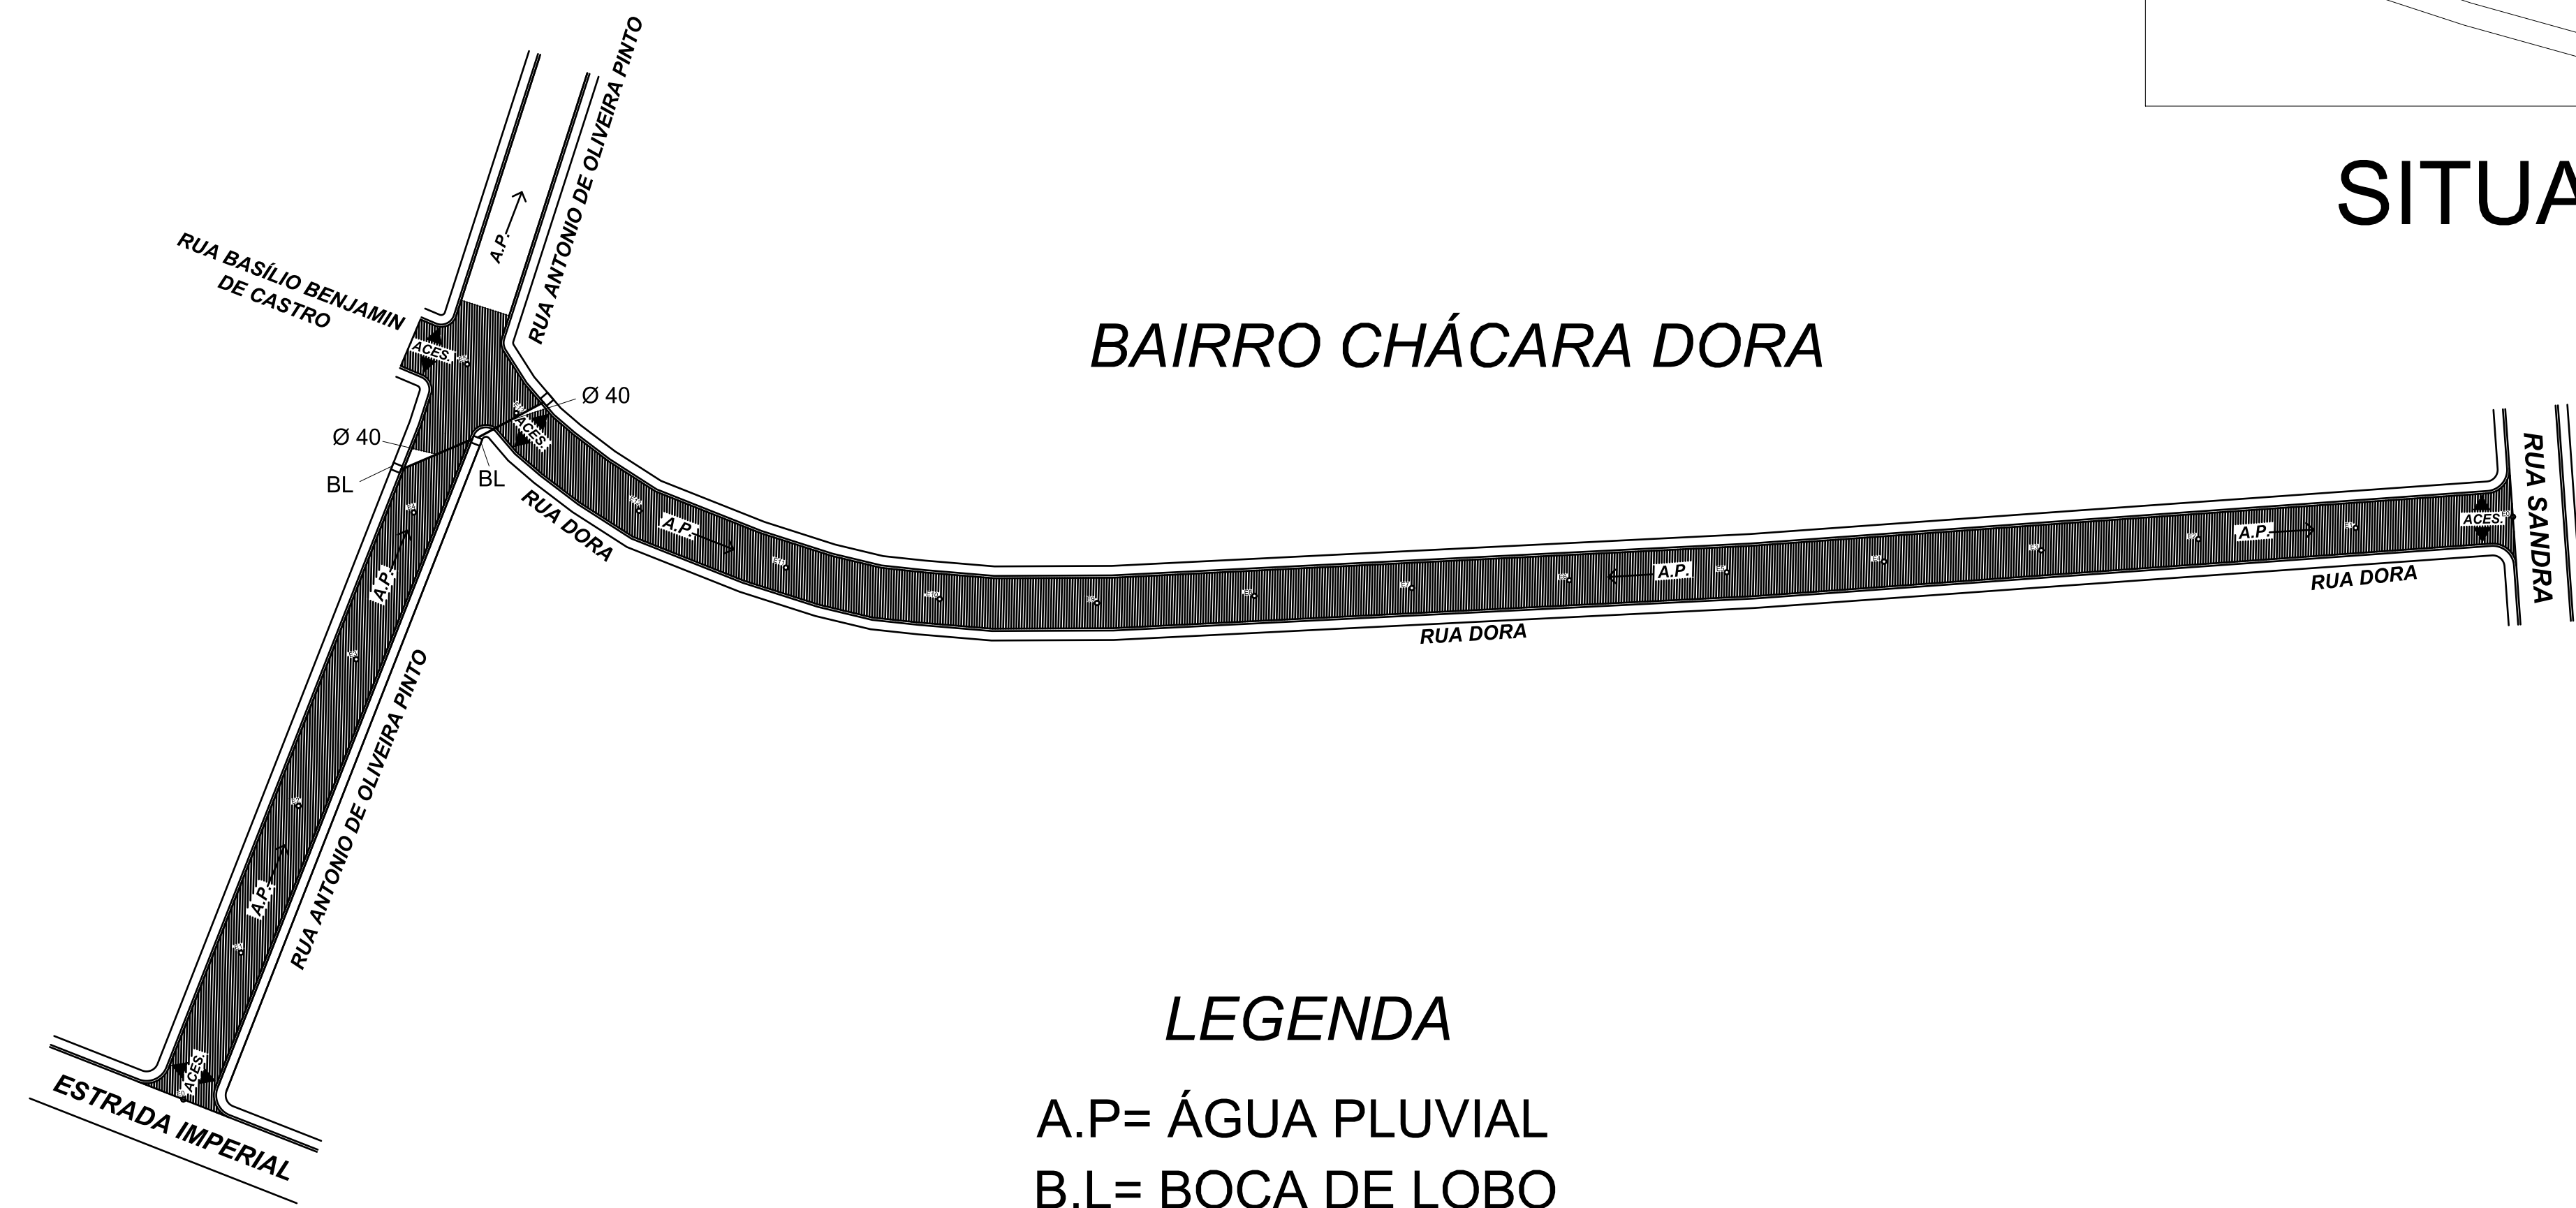

BAIRRO CHÁCARA DORA

LEGENDA

- A.P= ÁGUA PLUVIAL
- B.L= BOCA DE LOBO
- P.V= POÇO DE VISITA

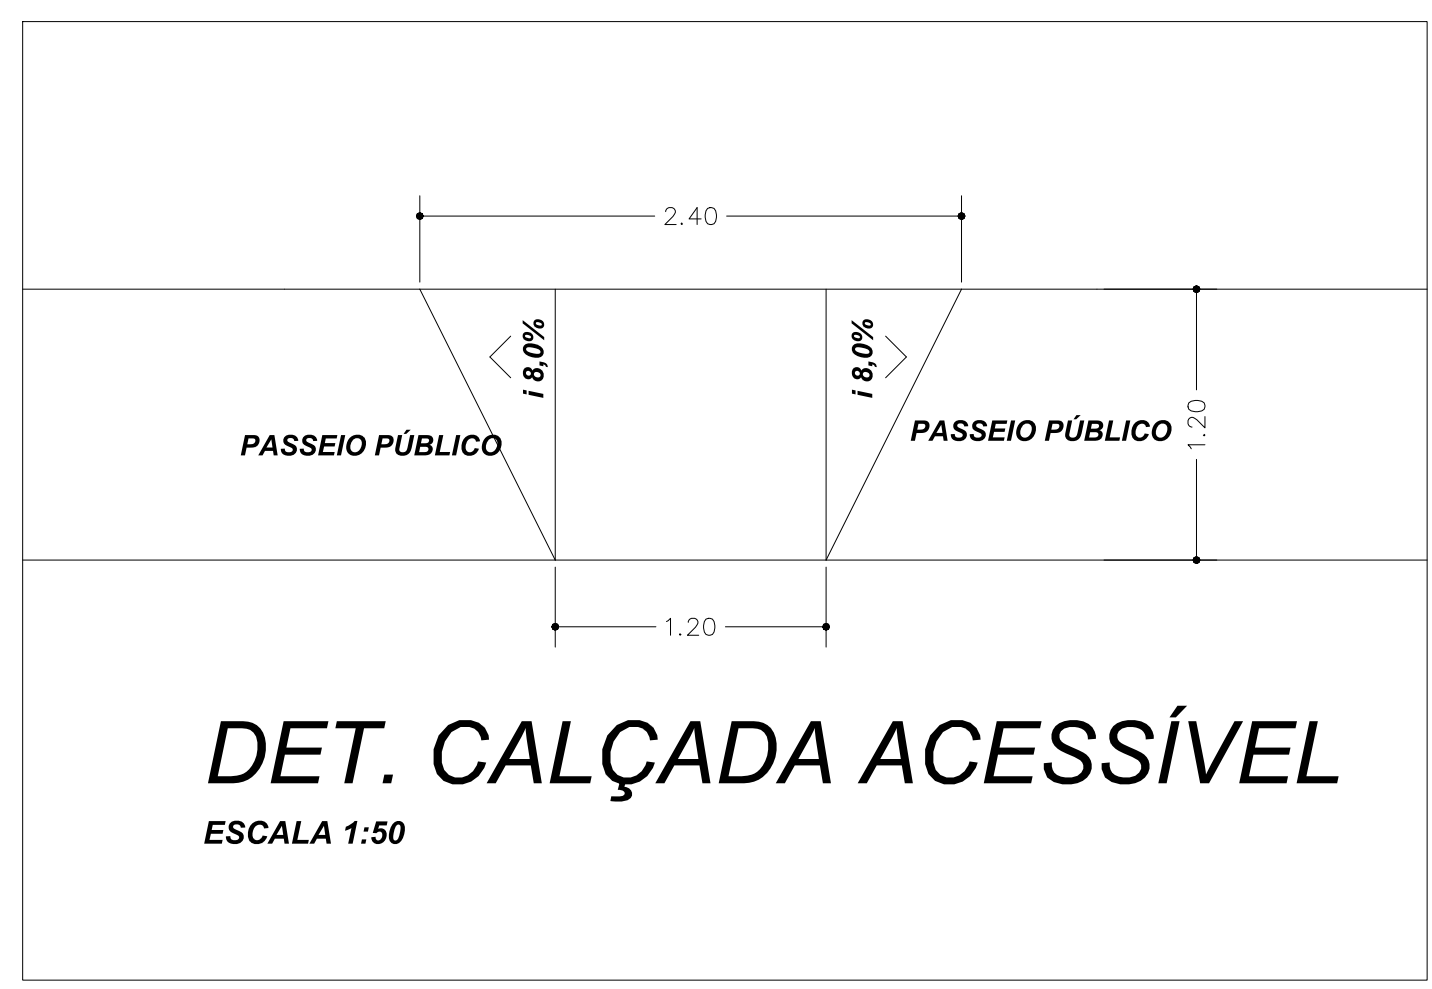

DET. CALÇADA ACESSÍVEL
ESCALA 1:50

COMPRIMENTO: RUA ANTONIO

COMPRIMENTO TOTAL :	80,00m
LARGURA TOTAL:	7,00 m
LARGURA ASFALTO:	6,40m
ÁREA TOTAL:	560,00m ²
ÁREA ASFALTO:	512,00m ²

COMPRIMENTO: RUA DORA

COMPRIMENTO TOTAL :	260,00m
LARGURA TOTAL:	7,00 m
LARGURA ASFALTO:	6,40m
ÁREA TOTAL:	1.820,00m ²
ÁREA ASFALTO:	1.664,00m ²

PROJETO DE PAVIMENTAÇÃO ASFÁLTICA	
Proprietário:	PREFEITURA MUNICIPAL DE ARAÇARIGUAMA
Local:	RUA DORA, E TRECHO DA RUA ANTONIO DE OLIVEIRA PINTO
Título:	PROJETO DE PAVIMENTAÇÃO ASFÁLTICA
CÍCERO RODRIGUES DE OLIVEIRA ENG. CIVIL RESP. TÉCNICO CREA 5060914676 ART 28027230172884122	
FOLHA:	ÚNICA
REVISÃO:	RO
ESCALA:	INDICADA
DATA:	12/2017
DESENHO:	Cleiton