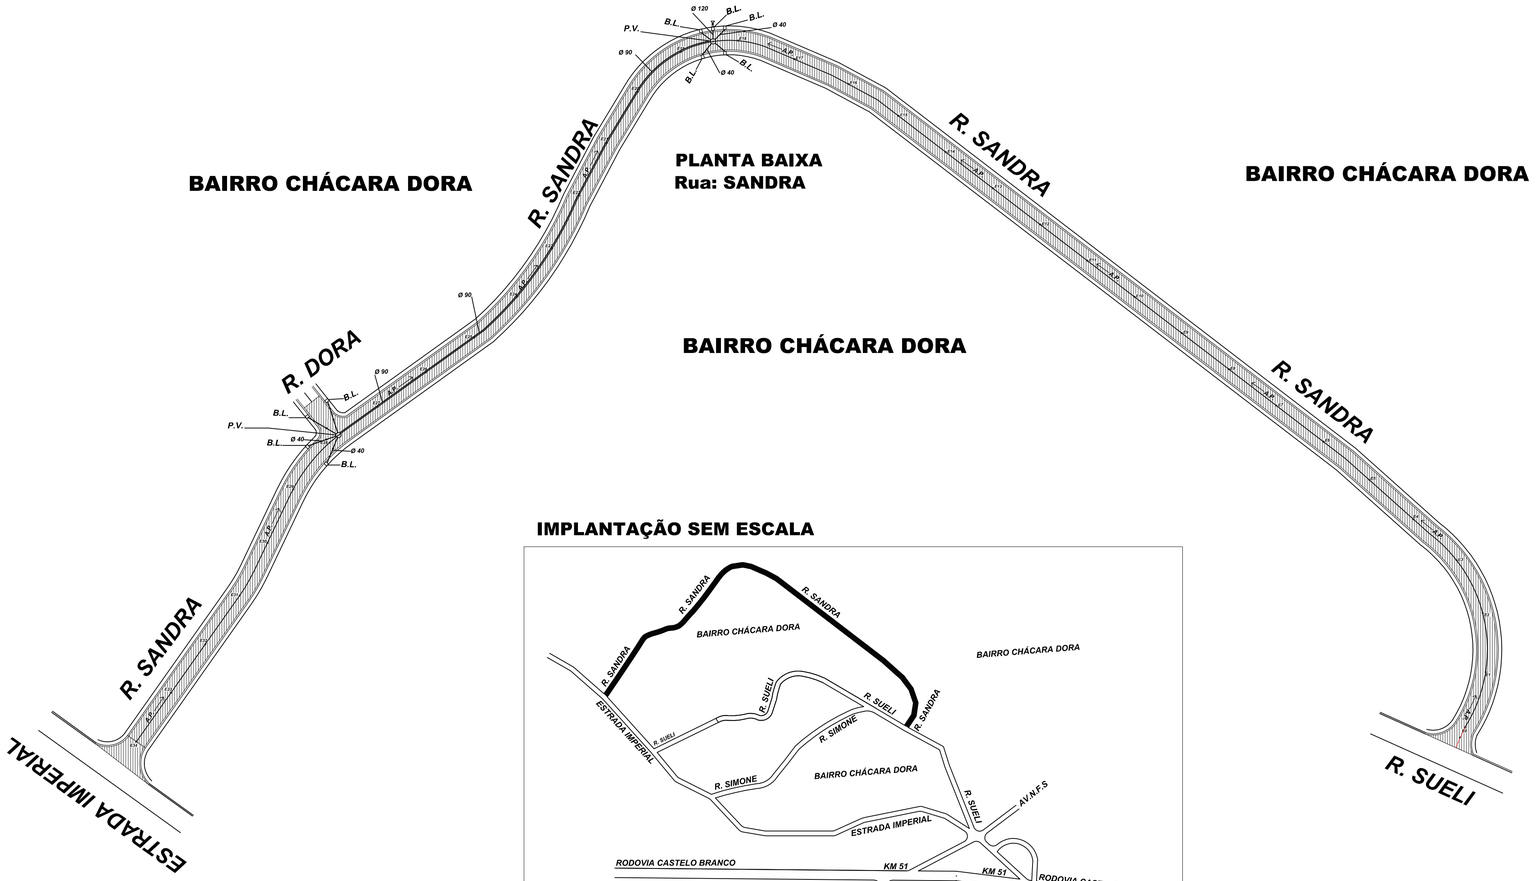

IMPLANTAÇÃO SEM ESCALA

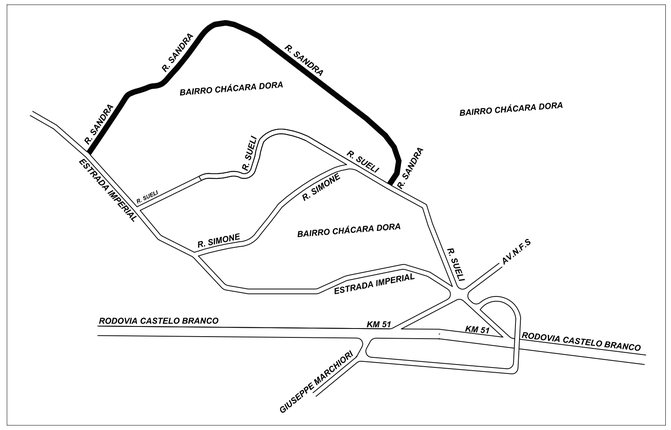

N.M.

BAIRRO CHÁCARA DORA

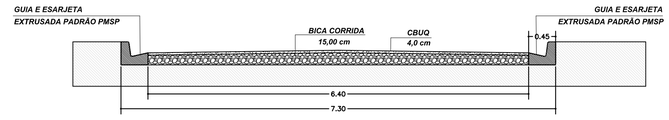

SEÇÃO TRANSVERSAL DA ESTRADA 01
ESCALA 1:50

COMPRIMENTO: RUA SANDRA

COMPRIMENTO TOTAL :	**700,00m**
LARGURA TOTAL:	**7,10 m**
LARGURA ASFALTO:	**6,20m**
ÁREA TOTAL:	**5.467,00m²**
ÁREA ASFALTO:	**4.774,00m²**

LEGENDA

A.P= ÁGUA PLUVIAL
B.L= BOCA DE LOBO
P.V= POÇO DE VISITA

PROJETO DE PAVIMENTAÇÃO ASFÁLTICA

Proprietário: **PREFEITURA MUNICIPAL DE ARAÇARIGUAMA**
Local: **RUA SANDRA - BAIRRO CHÁCARA DORA - ARAÇARIGUAMA - SP**
Título: **PROJETO DE PAVIMENTAÇÃO ASFÁLTICA**

CÍCERO RODRIGUES DE OLIVEIRA
ENG. CIVIL RESP. TÉCNICO
CREA. 5060914675
ART 28027230172669182

FOLHA:	**ÚNICA**
REVISÃO:	**R0**
ESCALA:	**INDICADA**
DATA:	**07/2017**
DESENHO:	