



COMPRIMENTO: RUA SIMONE E TRECHO SUELI

COMPRIMENTO TOTAL : 830,00m
LARGURA TOTAL: 7,00m
LARGURA ASFALTO: 6,10m
ÁREA TOTAL: 5.810,00m²
ÁREA ASFALTO: 5.063,00m²

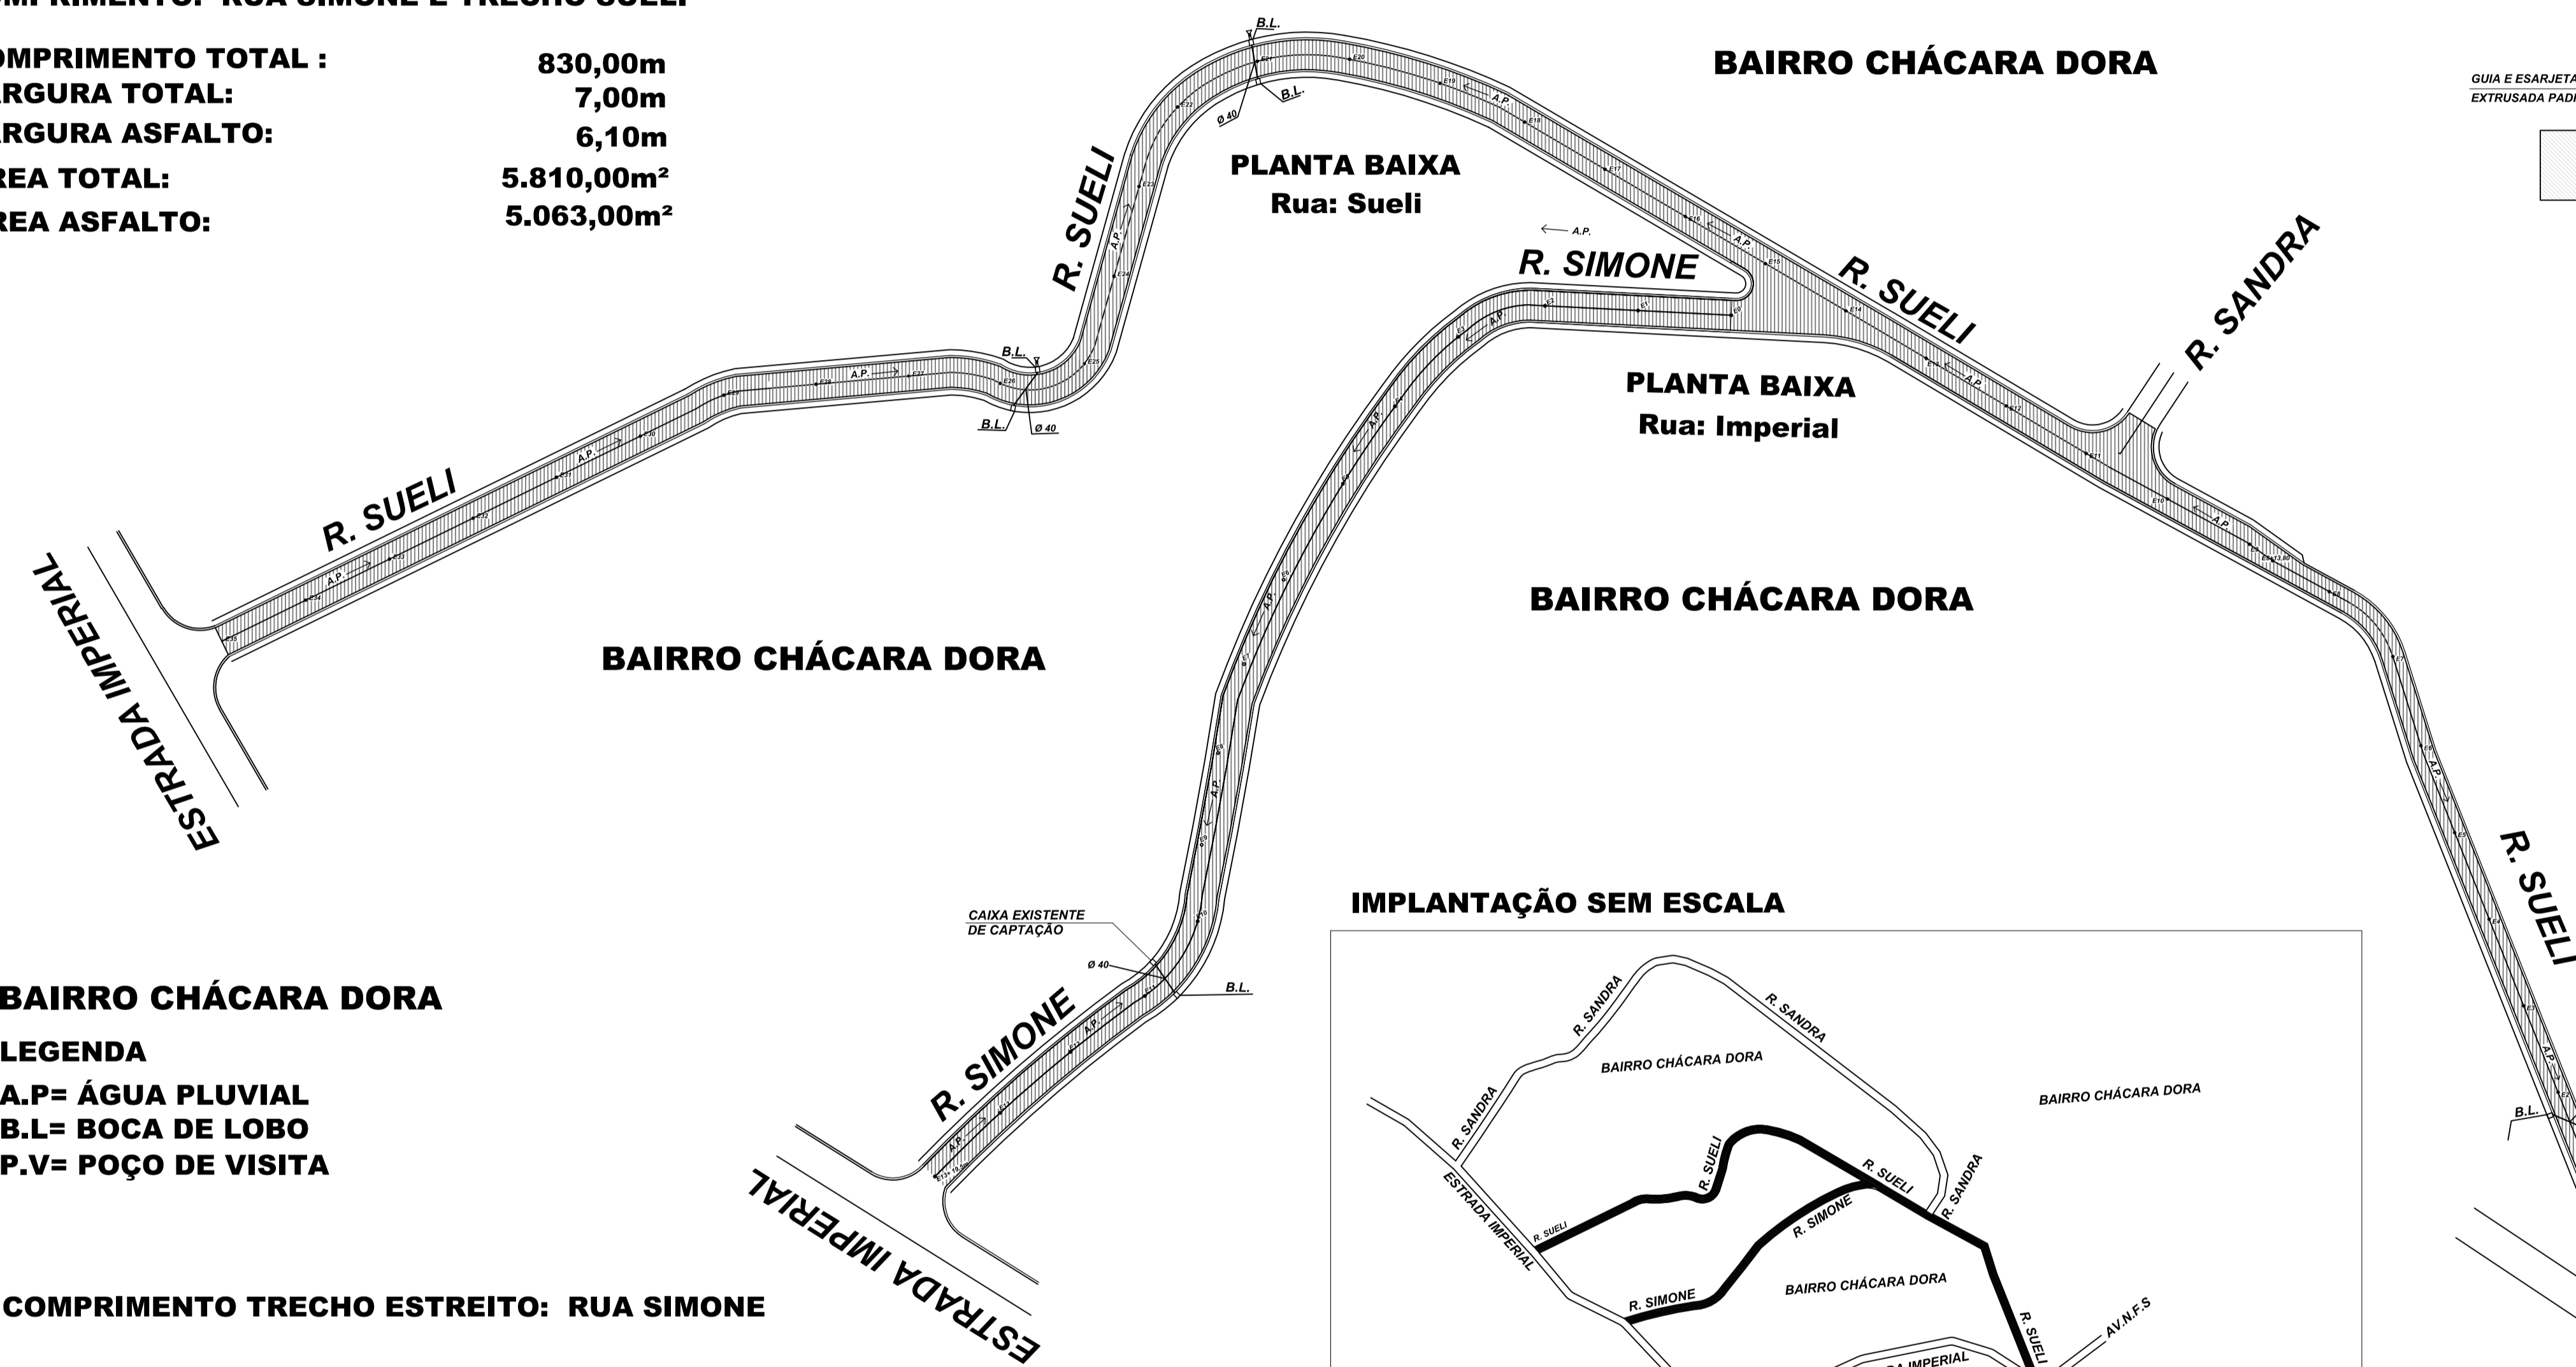

IMPLANTAÇÃO SEM ESCALA

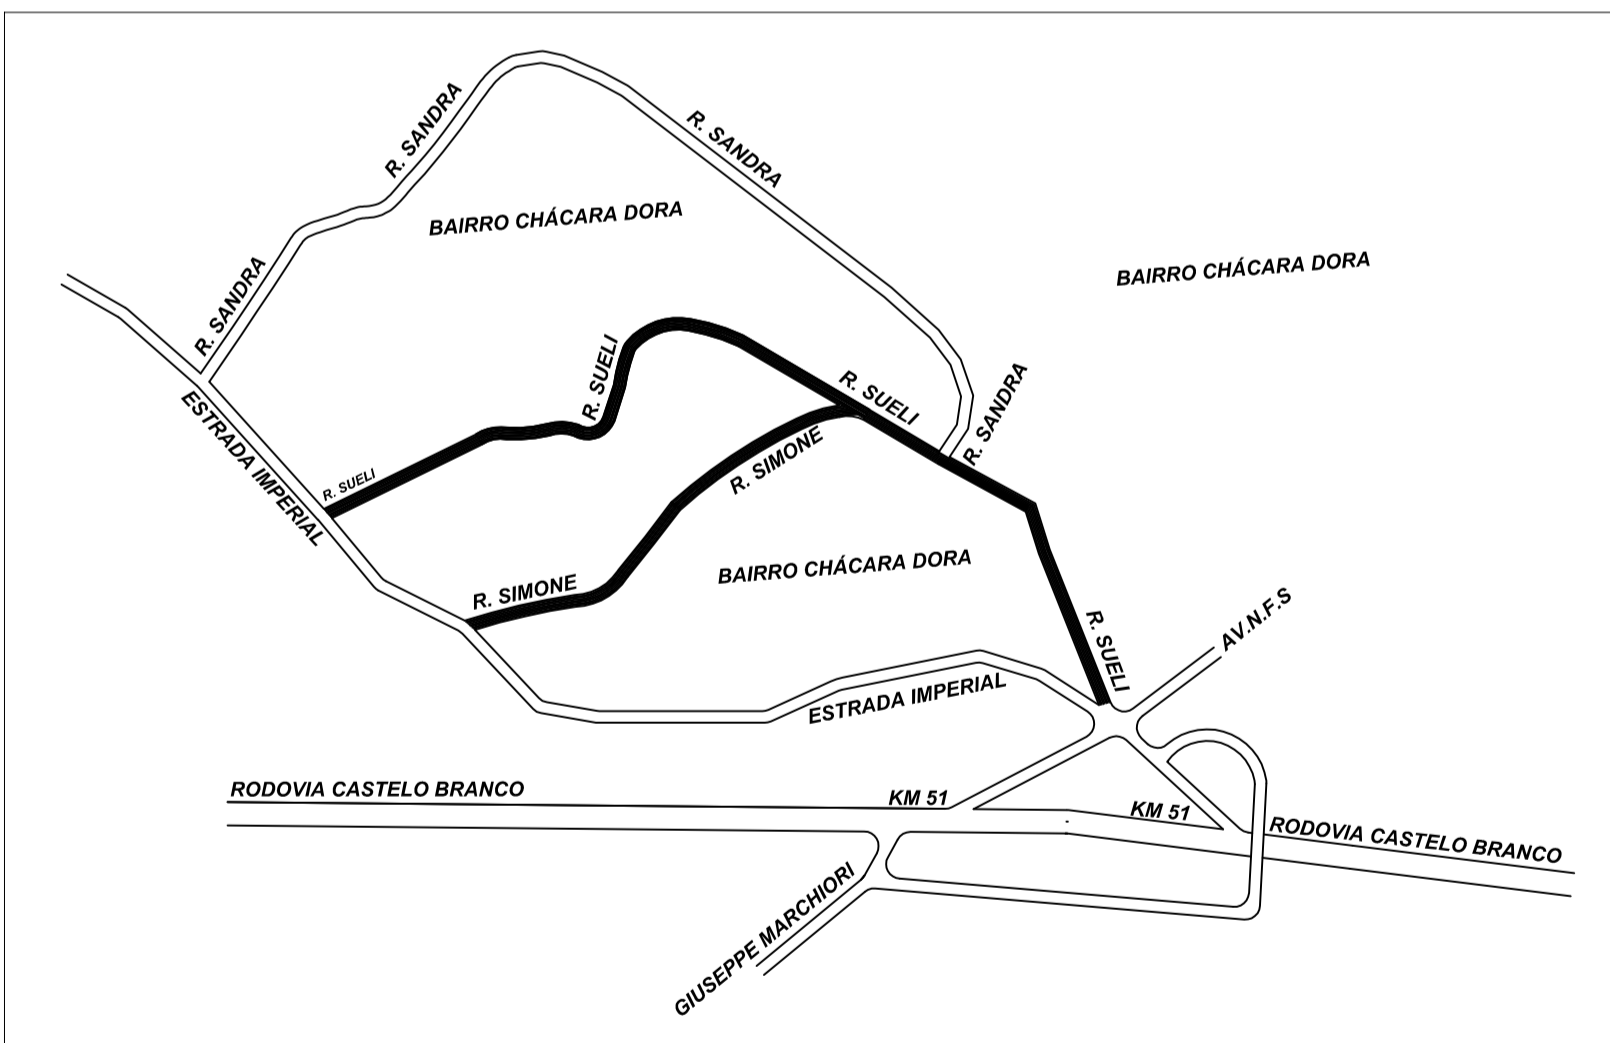

BAIRRO CHÁCARA DORA


LEGENDA
A.P= ÁGUA PLUVIAL
B.L= BOCA DE LOBO
P.V= POÇO DE VISITA

COMPRIMENTO TRECHO ESTREITO: RUA SIMONE

COMPRIMENTO TOTAL : 150,00m
LARGURA TOTAL: 5,30m
LARGURA ASFALTO: 4,40m
ÁREA TOTAL: 795,00m²
ÁREA ASFALTO: 660,00m²

Ínio rua Sueli


BAIRRO CHÁCARA DORA

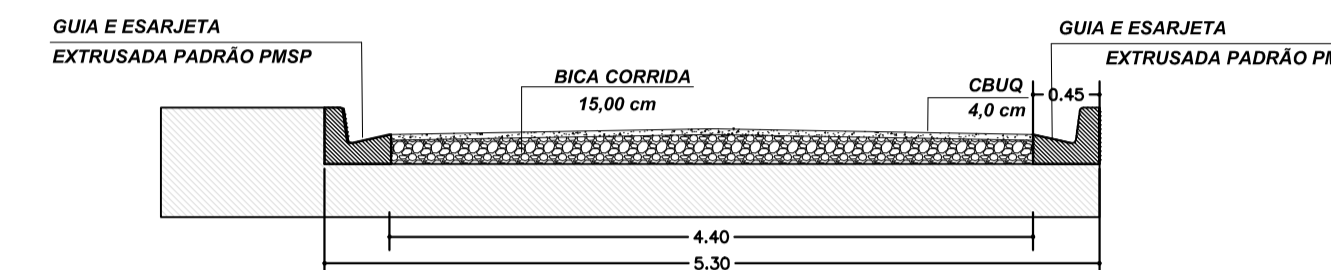

SEÇÃO TRANSVERSAL DA ESTRADA
 ESCALA 1:50

Fim rua Sueli


BAIRRO CHÁCARA DORA

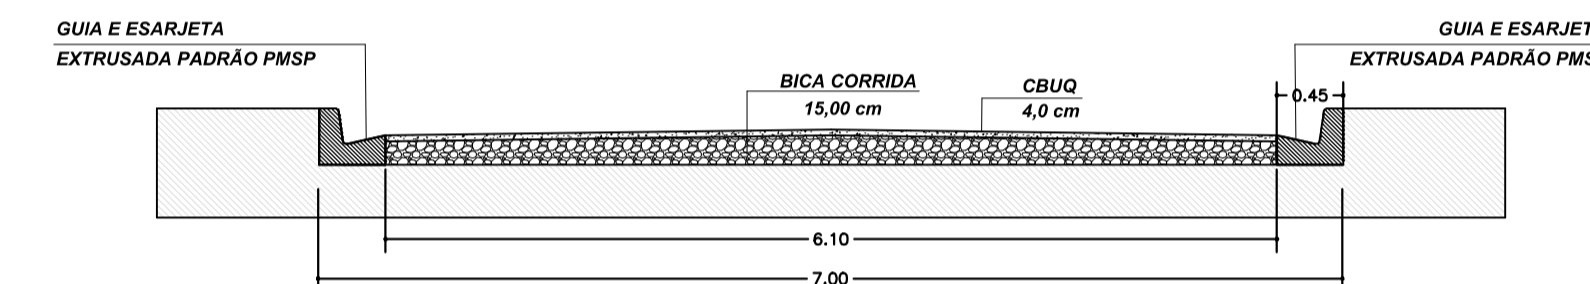


SEÇÃO TRANSVERSAL DA ESTRADA 01
 ESCALA 1:50

Rua Sueli

BAIRRO CHÁCARA DORA

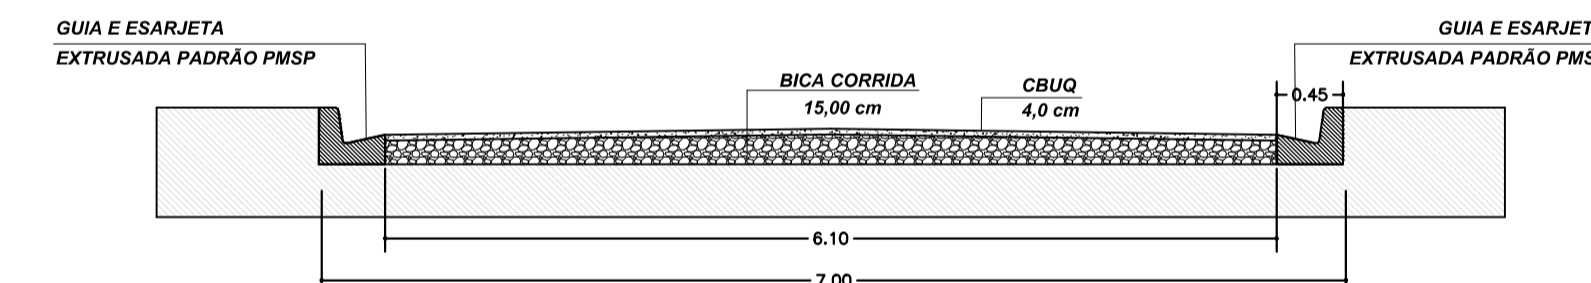

SEÇÃO TRANSVERSAL DA ESTRADA 01
 ESCALA 1:50

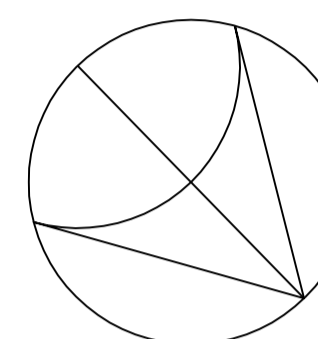

N.M.

PROJETO DE PAVIMENTAÇÃO ASFÁLTICA

Proprietário: **PREFEITURA MUNICIPAL DE ARAÇARIGUAMA**
 Local: **RUA SUELI E RUA SIMONE - BAIRRO CHÁCARA DORA - ARAÇARIGUAMA - SP**
 Título: **PROJETO DE PAVIMENTAÇÃO ASFÁLTICA**

CÍCERO RODRIGUES DE OLIVEIRA
 ENG. CIVIL RESP. TÉCNICO
 CREA 5060914676
 ART 28027230172669182

FOLHA: **ÚNICA**
 REVISÃO: **RO**
 ESCALA: **INDICADA**
 DATA: **07/2017**
 REVISOR: