



SITUAÇÃO SEM ESCALA

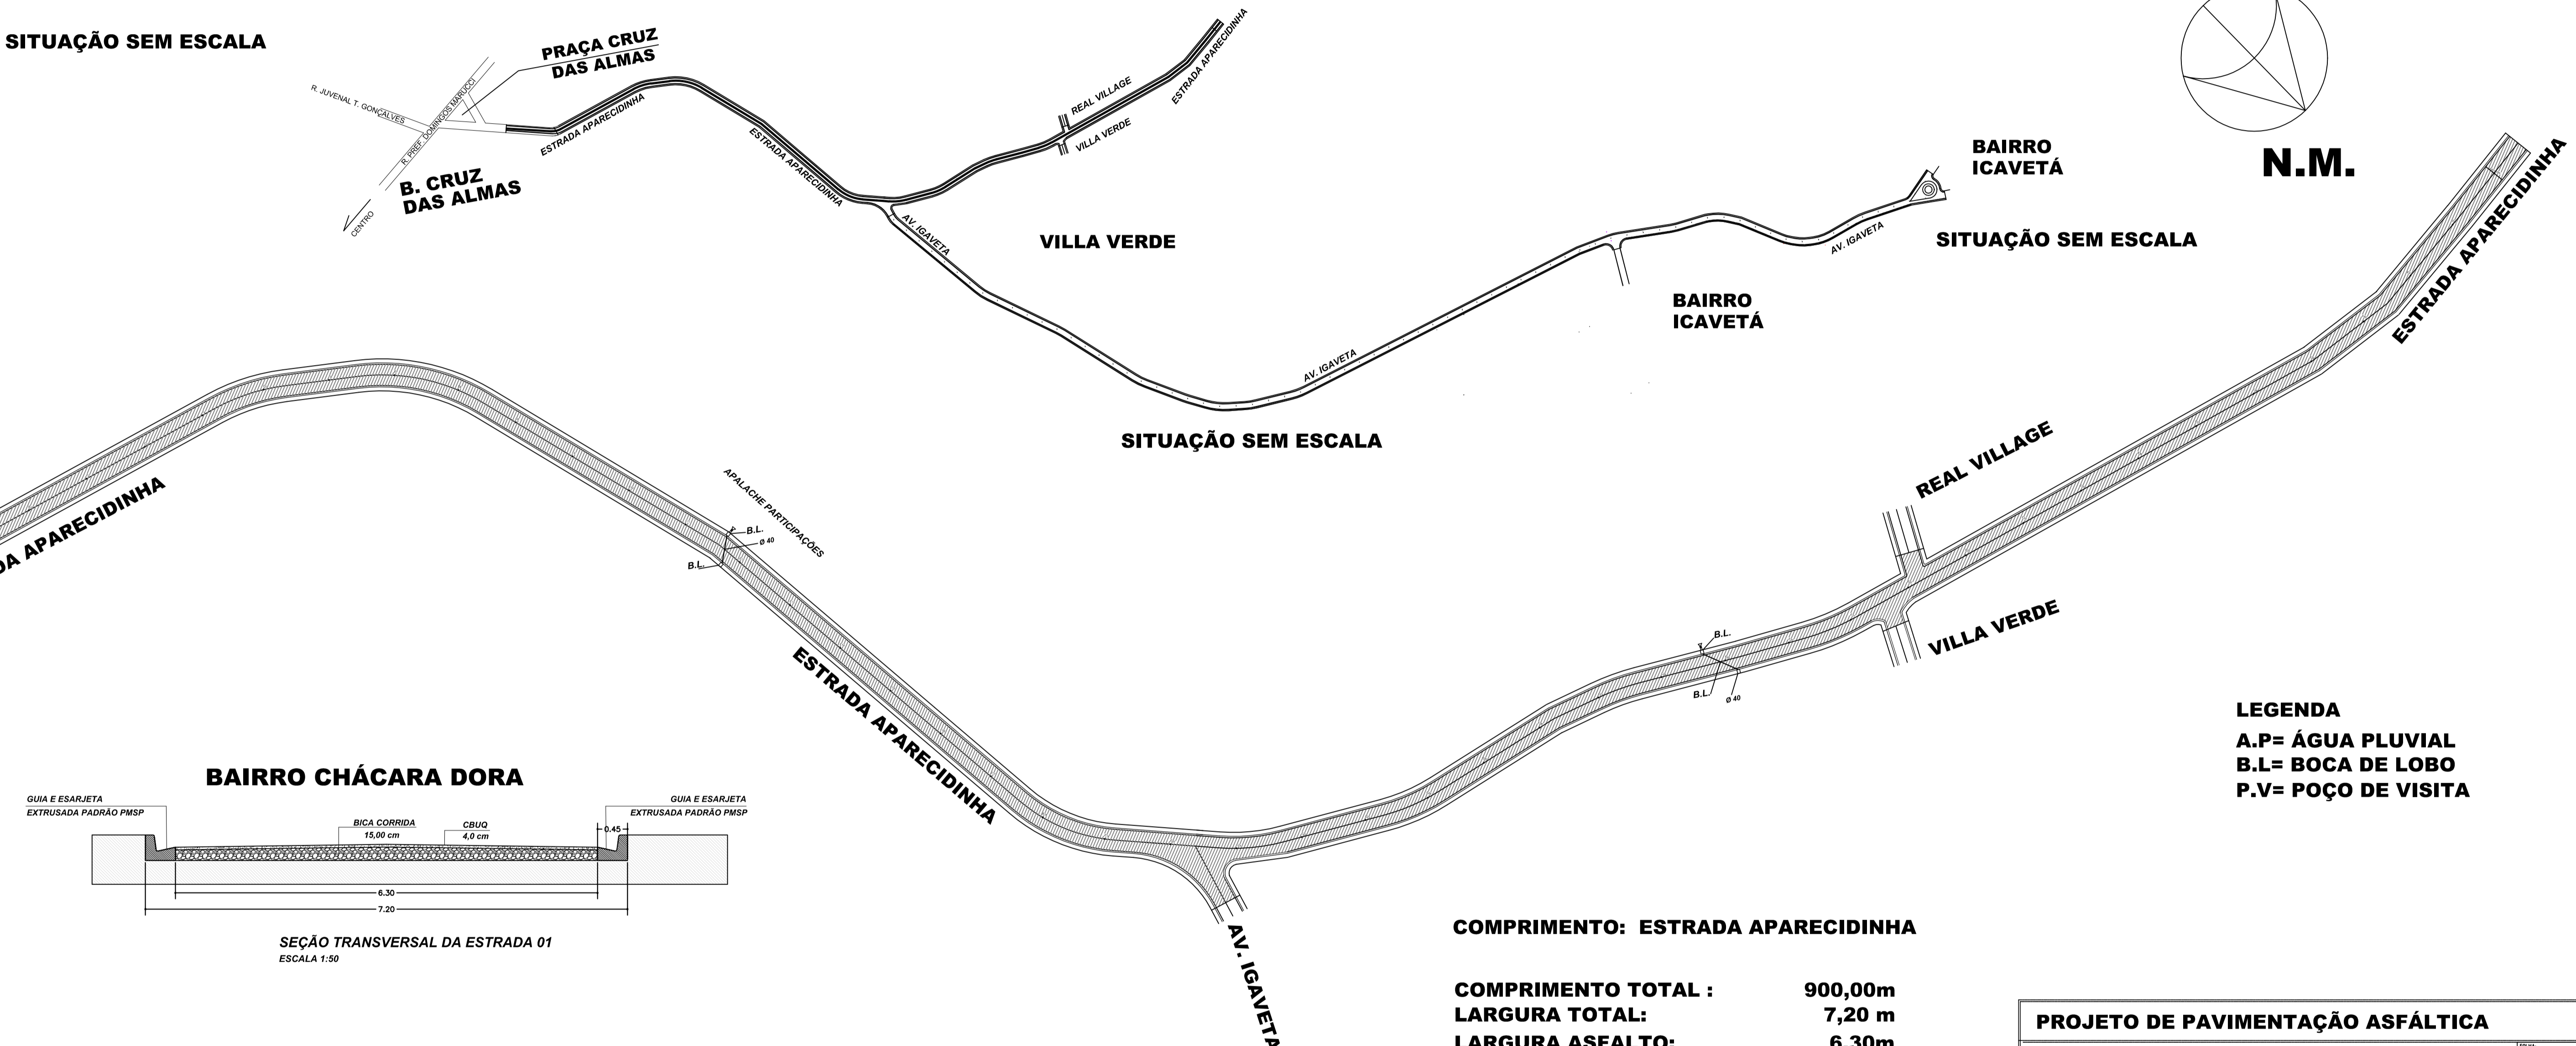

N.M.

LEGENDA
 A.P= ÁGUA PLUVIAL
 B.L= BOCA DE LOBO
 P.V= POÇO DE VISITA

BAIRRO CHÁCARA DORA

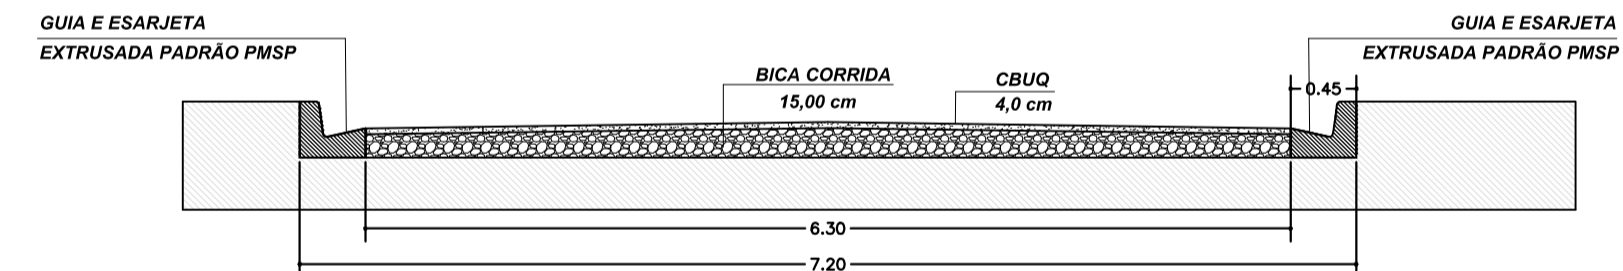

SEÇÃO TRANSVERSAL DA ESTRADA 01
 ESCALA 1:50

COMPRIMENTO: ESTRADA APARECIDINHA

COMPRIMENTO TOTAL : 900,00m
LARGURA TOTAL: 7,20 m
LARGURA ASFALTO: 6,30m
ÁREA TOTAL: 6.480,00m²
ÁREA ASFALTO: 5.670,00m²

PROJETO DE PAVIMENTAÇÃO ASFÁLTICA

Proprietário: **PREFEITURA MUNICIPAL DE ARAÇARIGUAMA**
 Local: **ESTRADA DE APARECIDINHA TRECHO INICIAL - BAIRRO CRUZ DAS ALMAS**
 Título: **PROJETO DE PAVIMENTAÇÃO ASFÁLTICA**

CÍCERO RODRIGUES DE OLIVEIRA
 ENG. CIVIL RESP. TÉCNICO
 CREA 50859/14676
 ART 2802/230172701176

FECHA:	ÚNICA
REVISÃO:	R2
ESCALA:	INDICADA
DATA:	07/2017
DESENHO:	